


Barrierefreiheit Markt und
Neumarkt in Chemnitz

Lageplan
M 1:250

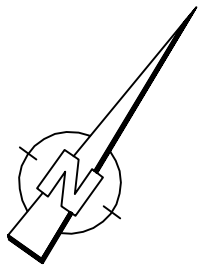

Kirchhof

Deutscher Bank

Grünflächen

Rosenhof

Jakobikirchhof Nord

Jakobikirchhof

Jakobikirchhof

Markt

Neumarkt


9.BA
~200 m²

8.BA
~100 m²

LEGENDE BEFESTIGUNG

- bestehende Befestigung – Granitpflaster
- bestehende Befestigung – Granitplatten
- bestehende Befestigung – Plattenbelag
- bearbeitetes Material – Granitsteinpflaster

0 5 10 20 30 40 m

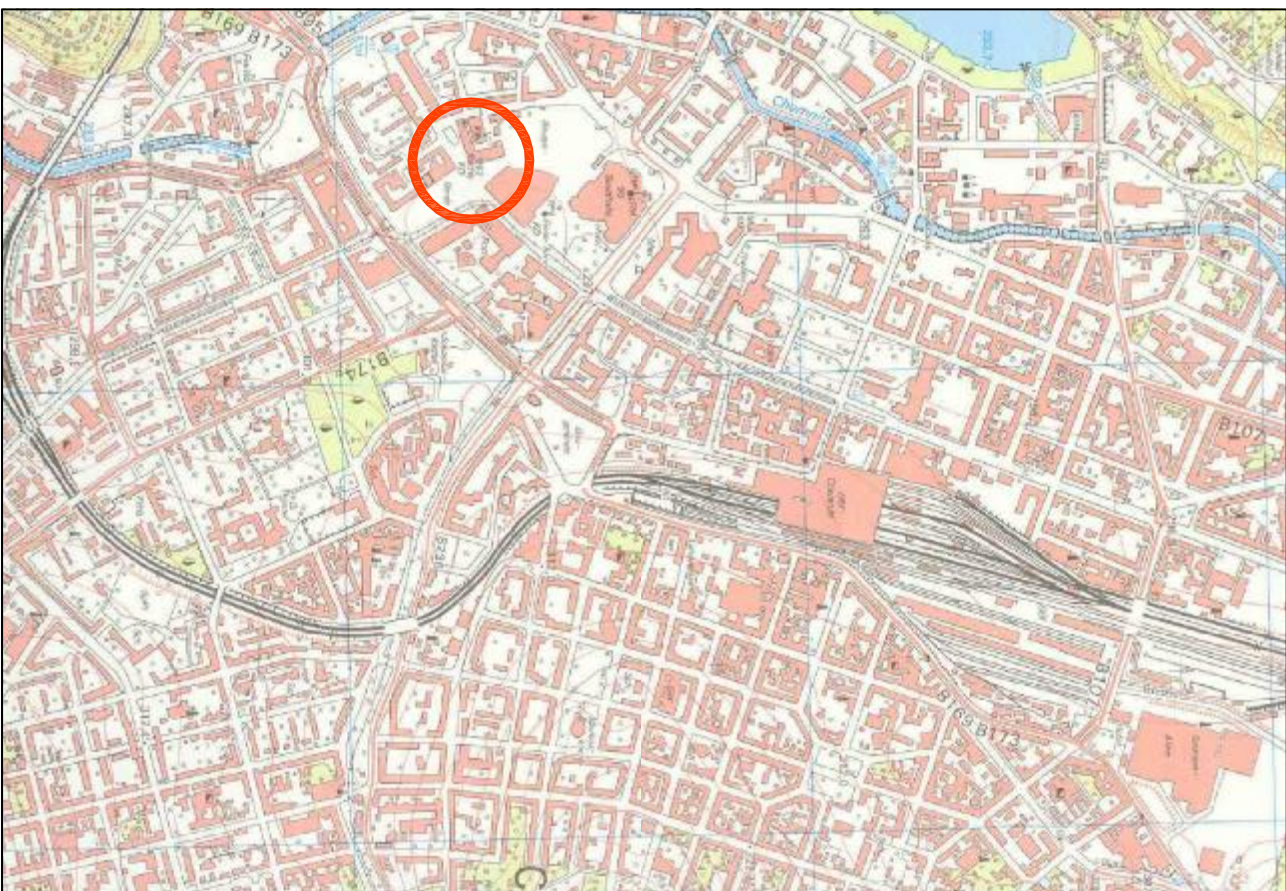

Nr.		Art der Änderung		Datum		Zeichen					
INFRA T. Salomon		Berthold-Haupt-Str. 82 01259 Dresden		Telefon (0351) 8 85 89 - 0 Telefax (0351) 8 85 89 - 19 post@IG-INFRA.de		bearbeitet		Datum		Zeichen	
						gezeichnet		26.04.2011		HC	
						geprüft		26.04.2011		HC	
						geprüft: _____		_____		_____	
		Stad Chemnitz Tiefbauamt Abt. 66.2 Annaberger Str. 89 09120 Chemnitz		Unterlage 01							
				Blatt Nr. 1							
				Reg. Nr.							
				bearbeitet		Datum		Zeichen			
Sicherung Barrierefreiheit Markt und Neumarkt in Chemnitz		Lageplan		gezeichnet							
				geprüft							
				Proj.Nr. S_9023							
				Maßstab 1: 250							
				AUSFÜHRUNGSPLANUNG							
Aufgestellt:				Abteilungsleiter Straßenneubau							
Chemnitz, den											
				Amtsleiter Tiefbauamt							