

Einwohnerversammlung Süd 14.11.2014

- Straßenbaumaßnahmen im Gebiet
- Nahverkehrsplan
- Auswertung Bürgerhaushalt Spielplätze
- Baumbestand Stollberger Straße / Helbersdorfer Hang

Durchgeführte Neubaumaßnahmen 2013/2014

1. Grundhafter Straßenausbau Markersdorfer Straße
(Dittersdorfer Straße – Max-Müller-Straße)
2. Neubau Brücke Markersdorfer Straße
über die Gleise der CVAG
3. Kreisverkehr Wolgograder Allee
(A.-Schreiter – Straße)

1. Grundhafter Straßenausbau Markersdorfer Straße (Dittersdorfer Straße – Max-Müller-Straße)

Anlass:

- Erhöhung der **Verkehrssicherheit**, insbesondere für Fußgänger (**Schulwegsicherung**)
- Beseitigung der baulichen Mängel
- Ordnung der Flächen für den ruhenden Verkehr
- Verbesserung der Situationen an den Bushaltestellen



Umsetzung:

- Schaffung durchgängige Fußgängerführung, größtenteils beidseitig
- Ausbau Bushaltestellen
- **grundhafter Straßenausbau auf 430 m Länge**
- Koordinierung mit Neubau Kanalisation (250 m)
- Koordinierung mit Neubau Trinkwasserleitung (430 m)





vorher




nachher

- Bauzeit: 09/2013 bis 09/2014
- Kosten: 725.000 €

2. Neubau Brücke Markersdorfer Straße

- Kosten: rund 1,5 Mio €
- Bauzeit: 05/2013 - 07/2014

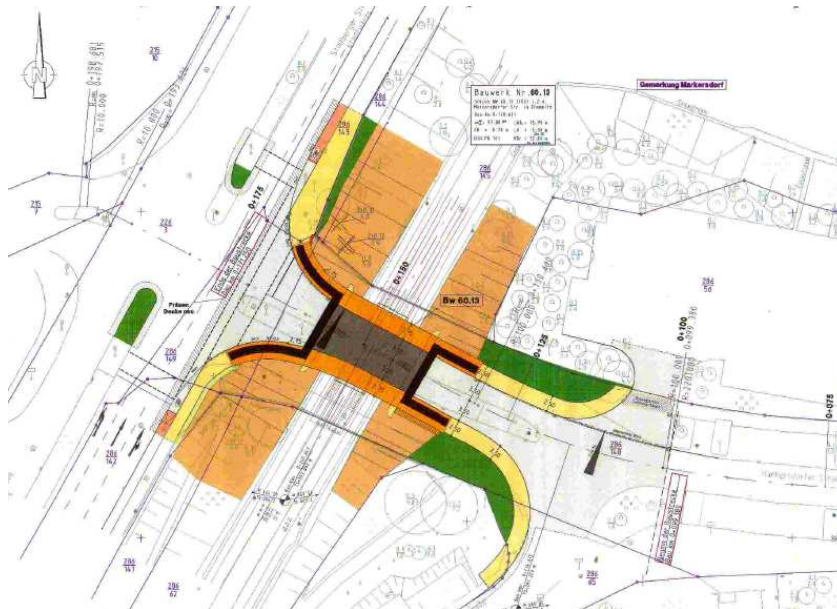

Anlass:

- Erhebliche Baumängel, Zustandsnote 4,0
- Nutzungseinschränkungen:
 - Lastbegrenzung
 - Außnahmegenehmigung Busse
 - 30 km/h

Neubau:

Stahlbetonrahmenkonstruktion

Nutzbreite	$\geq 12,00$ m
Stützweite	17,02 m
Lichte Weite	15,70 m
Lichte Höhe	$\geq 5,30$ m
Gehwegbreite beidseitig	2,50 m
Fahrbahnbreite	7,00 m
Gesamtlänge	18,32 m



Herausforderungen

- Bau unter Aufrechterhaltung des Straßenbahnverkehrs
- Einbau Schutzgerüst für Abbruch
- Demontagen und Montagen in nächtlichen Sperrpausen 22.00 – 04.00 Uhr (22 Einsätze)



3. Kreisverkehr Wolgograder Allee / A.-Schreiter-Straße

Anlass

- defekte Signalisierungsanlage
- ungünstige Haltestellenanordnungen
- Verbesserung Verkehrssicherheit
- gesunkene Verkehrsbelastung

Neubau Kreisverkehr

- Außendurchmesser $D = 32 \text{ m}$
- barrierefreie Querung Fußgänger
- Anordnung gegenüberliegender barrierefreier Haltestellen
- erforderlicher Straßenbau im Anschlussbereich



Kreisverkehr Wolgograder Allee / A.-Schreiter-Straße

Bauzeit:
26.08.13 -
23.11.13

Kosten: 200 T€



Ausblick



Kreisverkehr Wolgograder Allee/Chemnitzer Straße

Außendurchmesser: 29 m

Auftrag zur Ausführung ist erteilt

Bauausführung vom 07.04. - 30.06.15

Kosten: ca. 320 T€

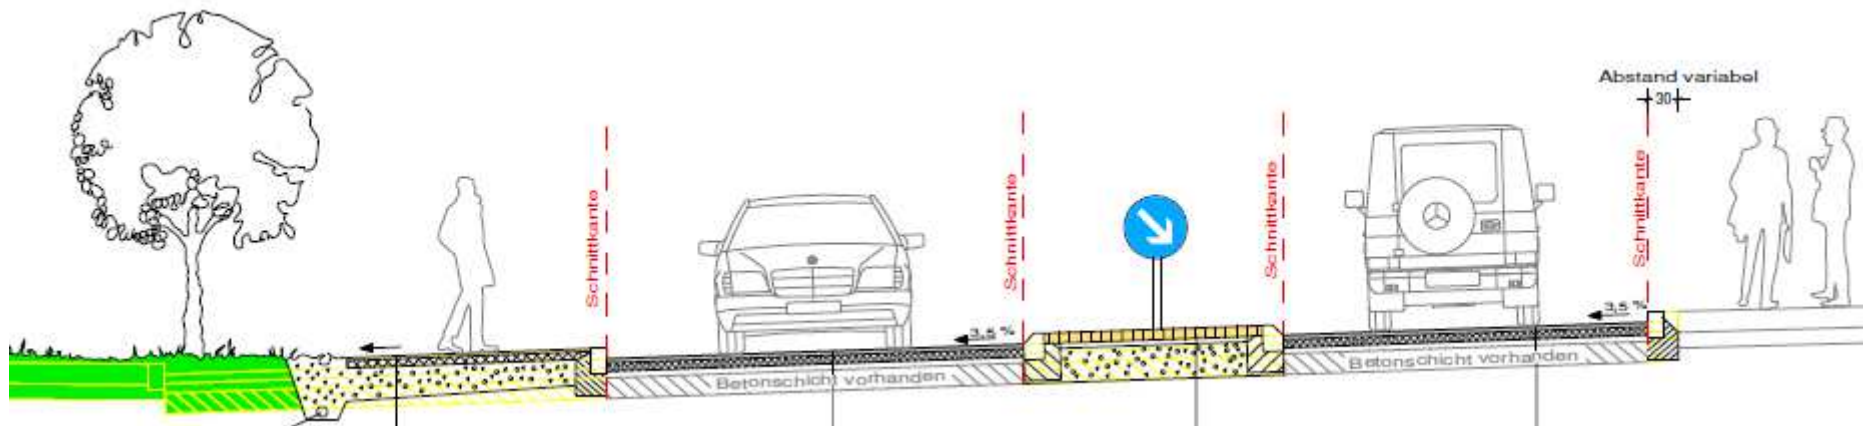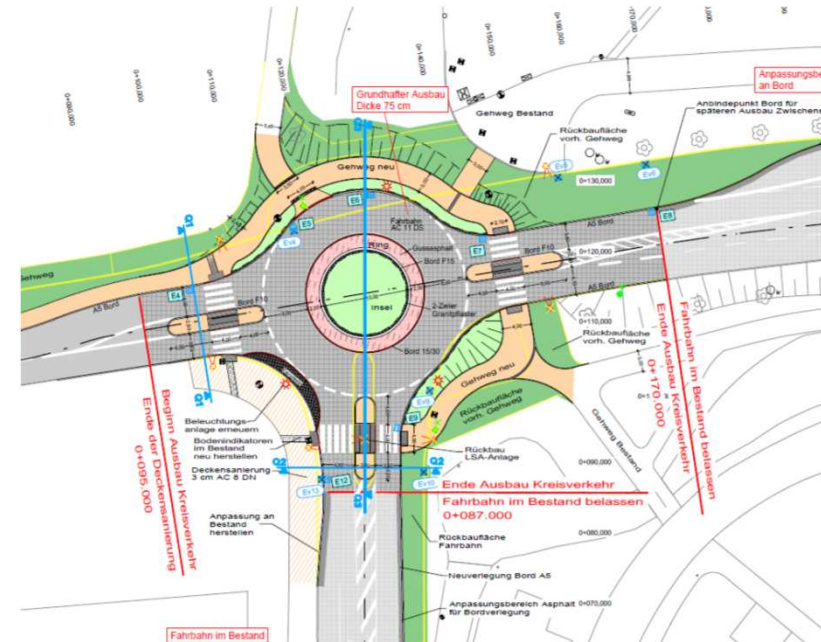


- Zur Fortschreibung des Nahverkehrsplans finden drei öffentliche Informationsveranstaltungen im Rathaus am Markt statt.
(06.11.2014, 13.11.2014, 27.11.2014)
- Auslegung des Entwurfes des Nahverkehrsplans des ZVMS (inkl. Teilraum Chemnitz) ab September 2015
- Neuer rechtskräftiger Nahverkehrsplan des ZVMS voraussichtlich im 1. Halbjahr 2016

Ausgangslage für Planungen im Gebiet

- Unterbedienung Hutholz (Bereich Fritz-Fritzsche-Straße)
- keine Verbindung des Stadtgebietes nach Altchemnitz
- keine direkte Verbindungen von Stadtteilbereichen zum nahe gelegenen Einkaufszentrum Vita-Center
- sehr schlechte Auslastung BUS Linie 52 (wirkt nicht als Verstärkerlinie zur Linie 22)

Fortschreibung Nahverkehrsplan

Vorzugsvariante zur Angebotsanpassung für Hutholz / Markersdorf / Helbersdorf

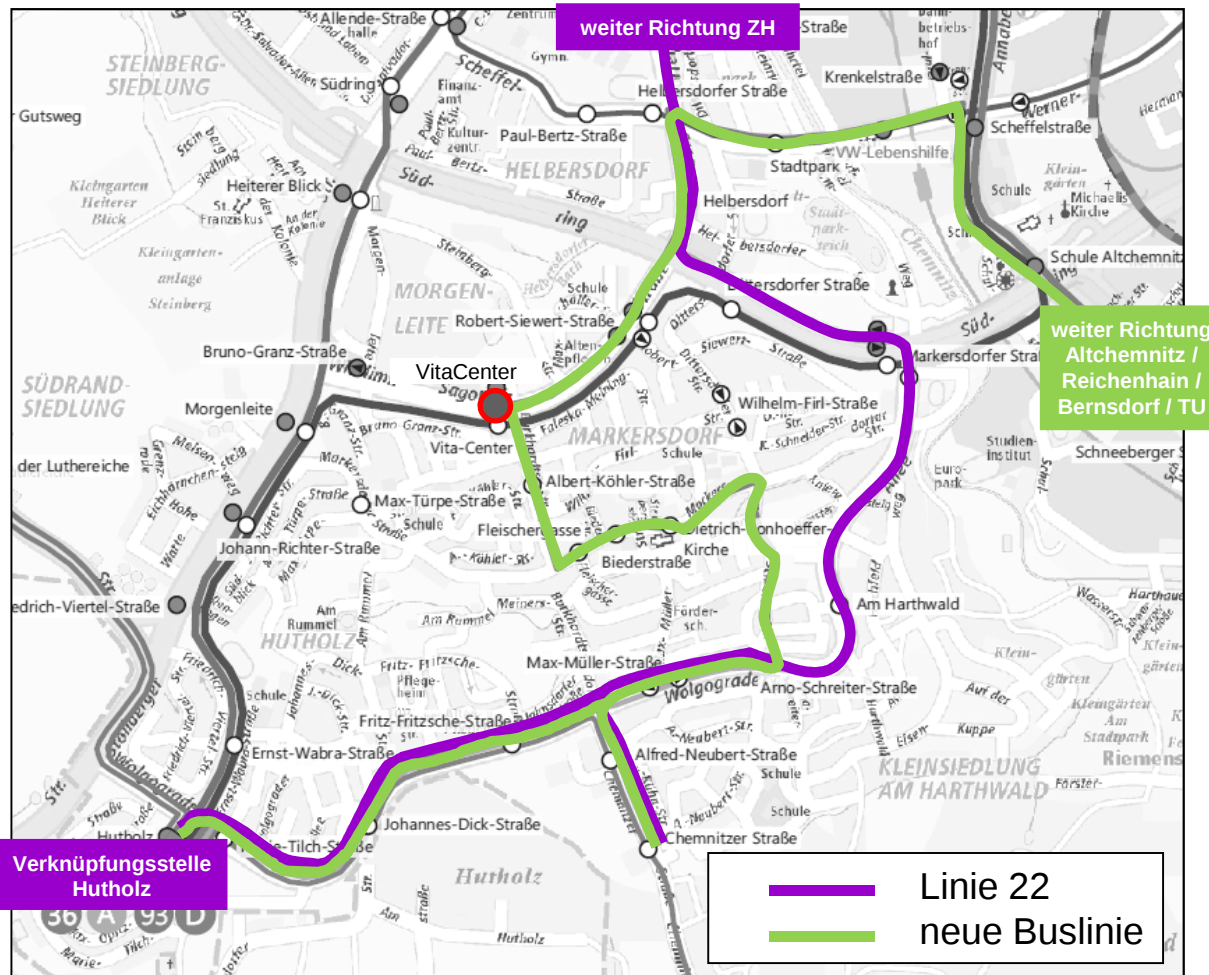


Angebotsanpassungen:

1. Verlängerung vorhandene Buslinie 22 bis Hutholz
2. neue Buslinie TU / Bernsdorf / Reichenhain / Altkemnitz / Helbersdorf / Markersdorf / Hutholz (30-Min-Takt)
3. Entfall vorhandene Buslinie 52 (im Plan nicht dargestellt)


Vorteile:

- › neue Direktverbindung Helbersdorf / Vita-Center
- › neue Direktverbindung Hutholz / Markersdorf nach Altkemnitz und zur TU
- › besseres Angebot Bereich Fritz-Fritzsche-Straße
- › Anbindung Linie 22 an Verknüpfungsstelle Hutholz

Auswertung Bürgerhaushalt Spielplätze

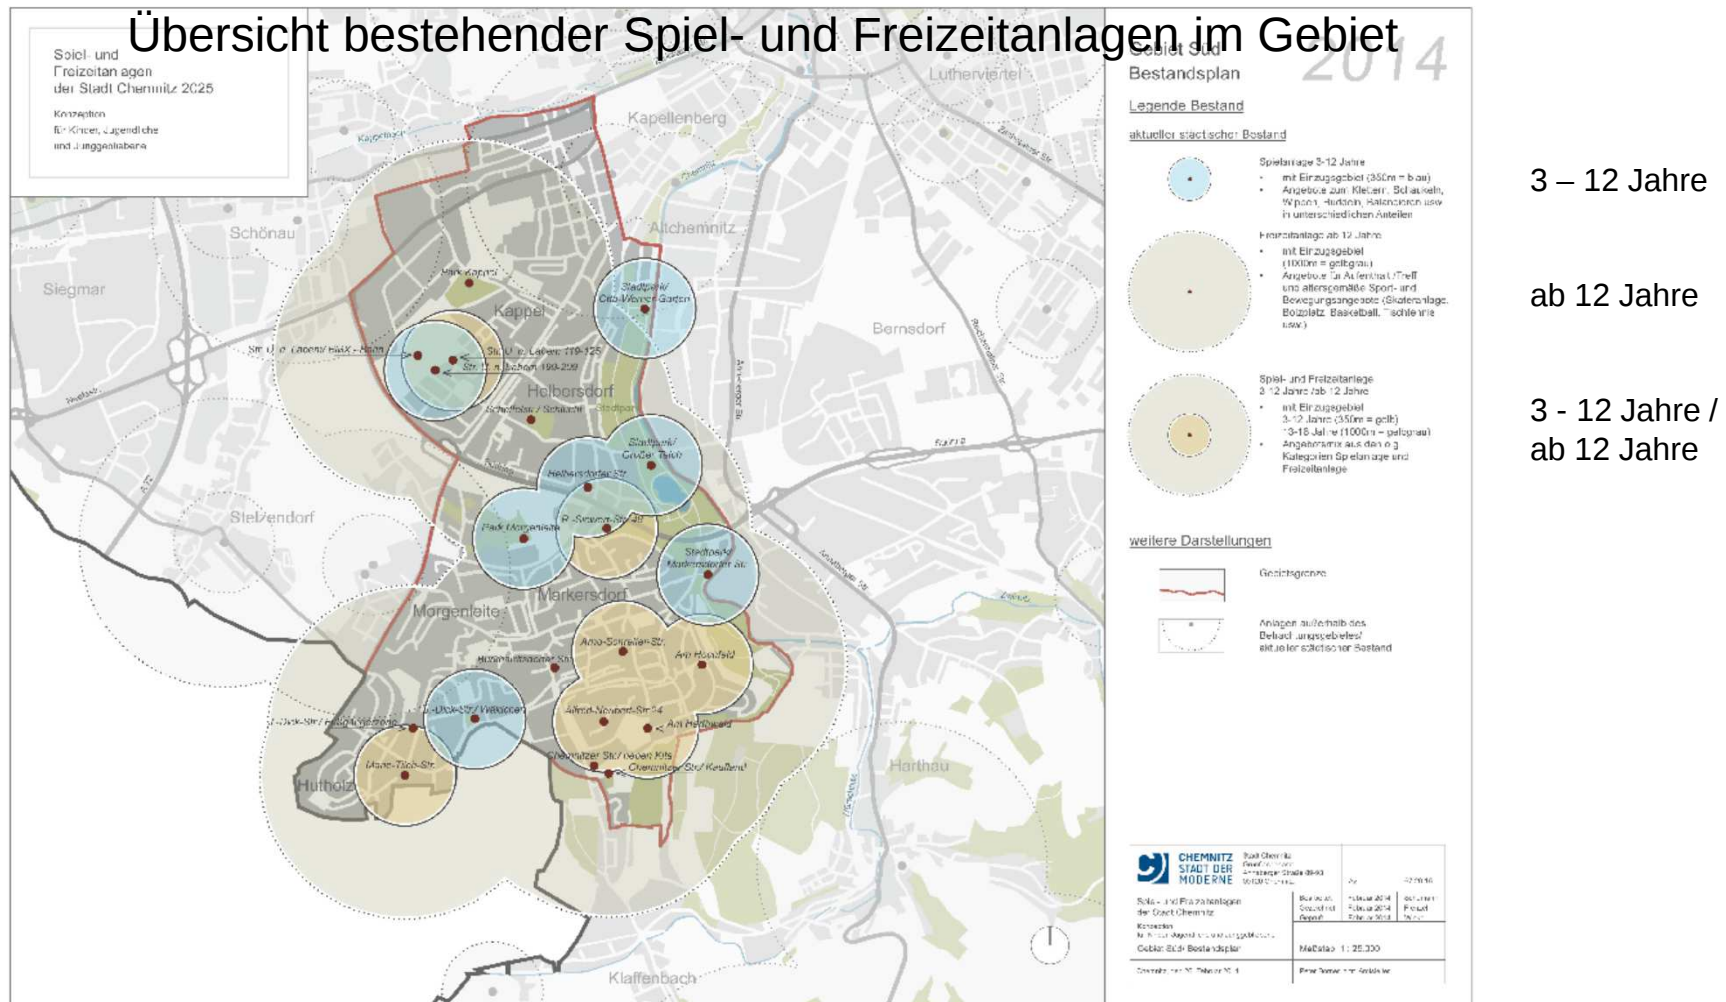

Auswertung Bürgerhaushalt Spielplätze

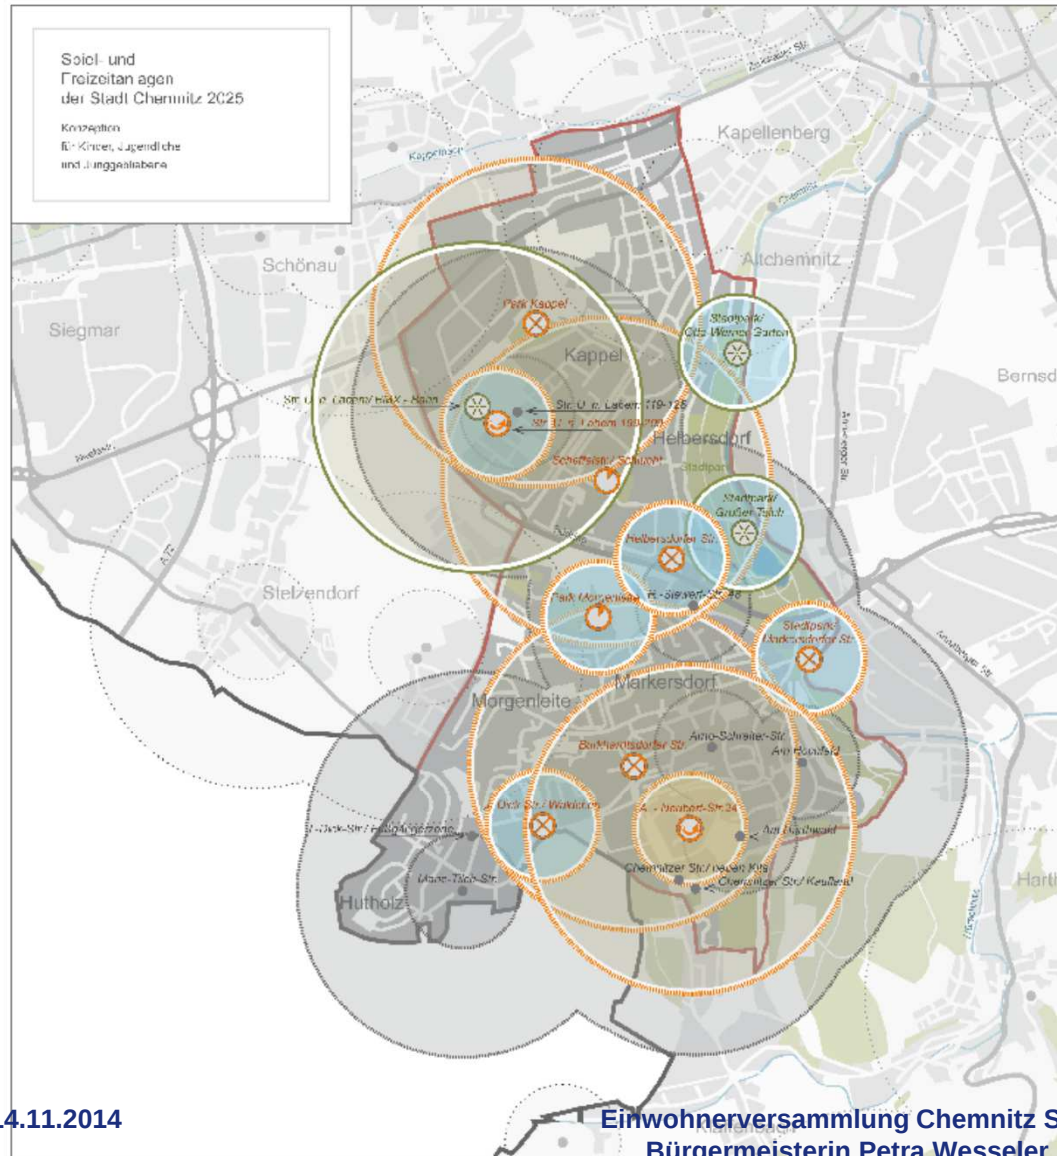


Spielplätze im Betrachtungsgebiet

- Es gibt **21** öffentliche Spielplätze.
- 3 Anlagen sollen **erweitert** werden
- 5 kleine Anlagen sollen **rückgebaut** werden, weitere werden beobachtet
- gegenwärtig **Realisierung** neuen Skateanlage „Am Kaufland“ und Planung der Skateranlage am Jugendklub „UK“

14.11.2014

CHEMNITZ STADT DER MODERNE	Bau- und Freizeitanlagen der Stadt Chemnitz Konzeption für Kinder, Jugendliche und Junggeblätere Glieder: BGR-Maßnahmenplan	Stand: 07.09.14
Bau- und Freizeitanlagen der Stadt Chemnitz Konzeption für Kinder, Jugendliche und Junggeblätere Glieder: BGR-Maßnahmenplan	Maßstab: 1:25.000	Stand: 07.09.14
Chemnitz, 14.11.2014	Dr. Petra Wesseler	


Erneuerung der Skateranlage „Am Kaufland“

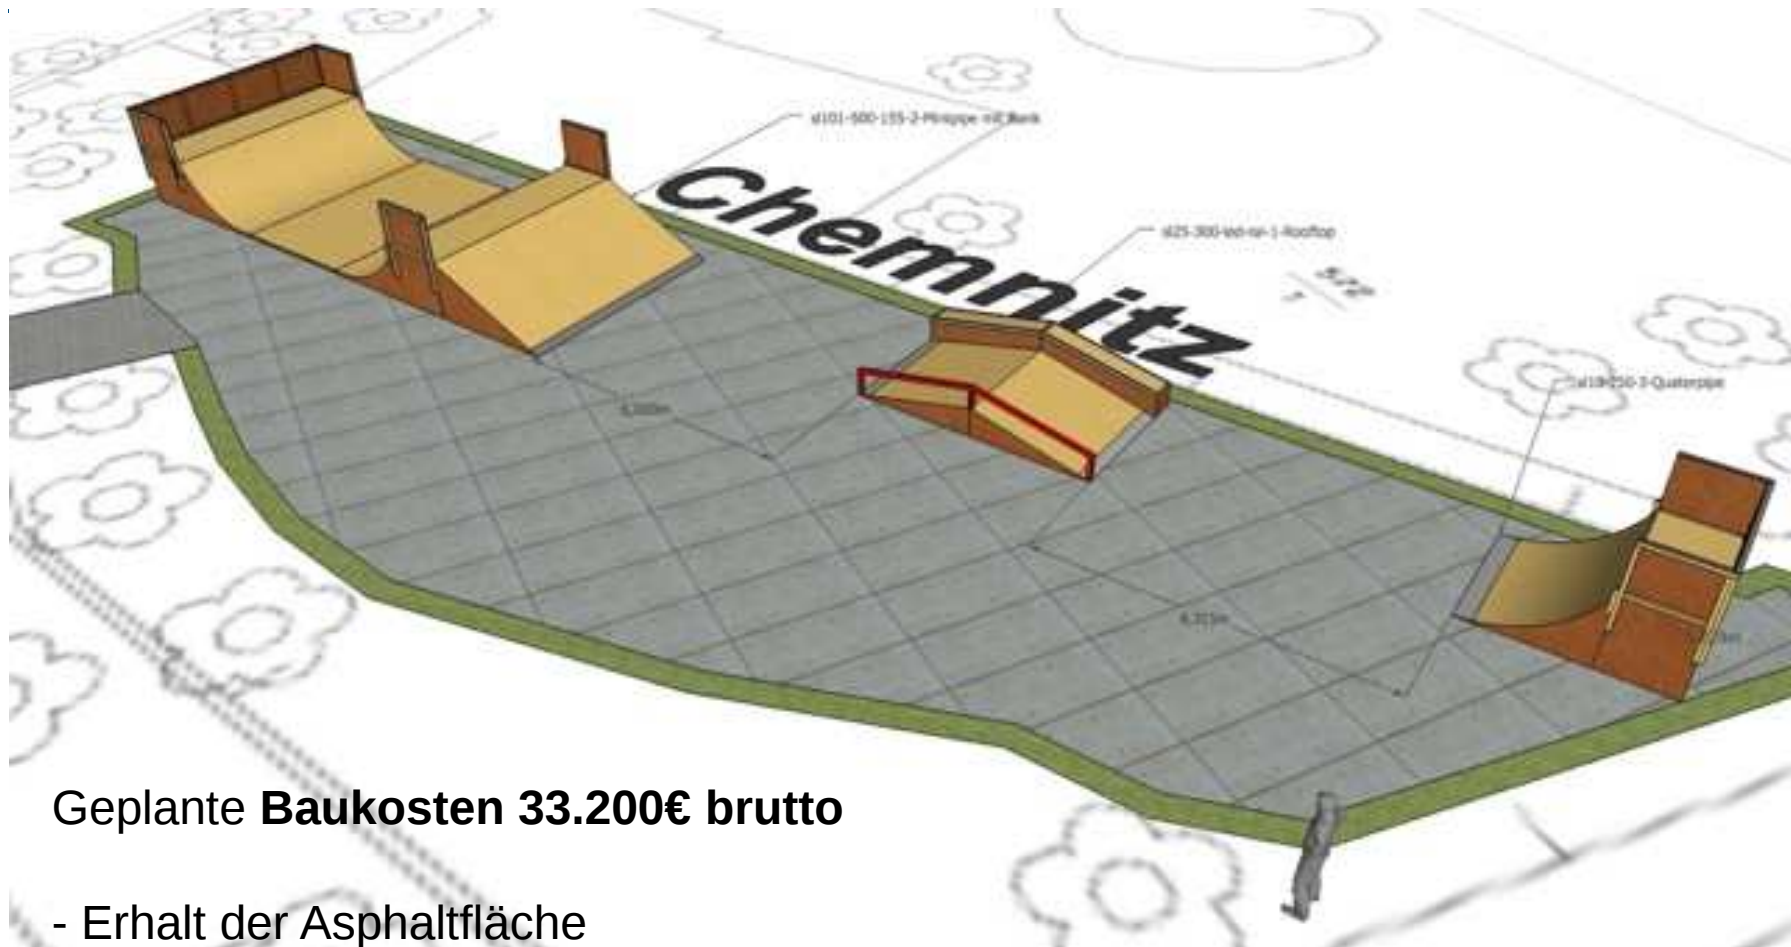

Geplante **Baukosten 33.200€ brutto**

- Erhalt der Asphaltfläche
- neue Elemente: Miniramp mit Bank, Rooftop mit Ledge und Rail, Quarterpipe
die Elemente selbst bestehen aus Lärchenholz
- Ausschreibung läuft gegenwärtig, **Fertigstellung bis Frühjahr 2015**

CHEMNITZ
STADT DER
MODERNE

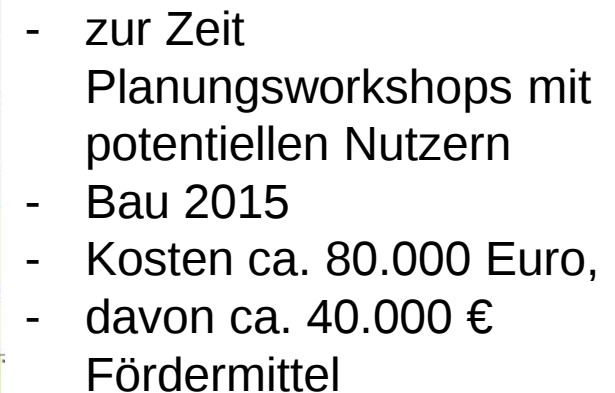


Baumbestand Stollberger Straße / Helbersdorfer Hang

Sachstand:

im Abschnitt zwischen Straße
Usti nad Labem und Scheffelstraße
befindet sich im Böschungsbereich
Pappelbestand (ca. 200 Stück)
aus den 1970er Jahren
(Lebensalter erreicht)

trotz Pflegekosten von 20 T€ / Jahr
kann die Verkehrssicherheit
nicht mehr dauerhaft gewährleistet
werden

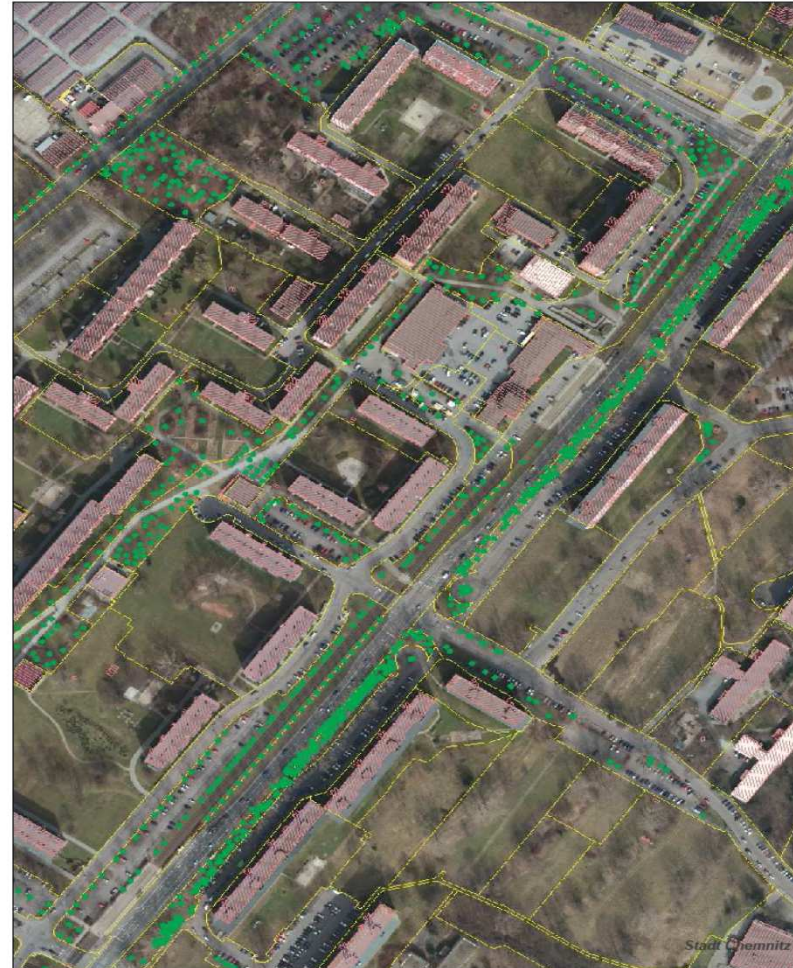


Baumbestand Stollberger Straße / Helbersdorfer Hang



- Gewährleistung der Sicherheit hat oberste Priorität
- daher voraussichtlich Fällung des gesamten Bestandes im Jahr 2015
- Neugestaltung des Verkehrsgrüns unter Einbeziehung der Bürger

CHEMNITZ
STADT DER
MODERNE

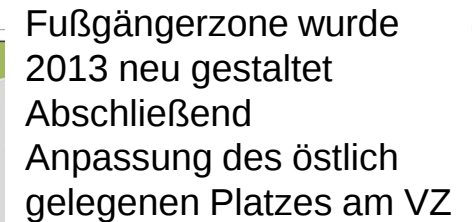

- Entsiegelung befestigter Flächen,
- Rückbau Hochbeet,
- Erneuerung der Entwässerung und der Beläge,
- Einordnung von Bänken und Papierkörben,
- Erhalt der Kunstobjekte


Baukosten rd. 12.000 €
Fertigstellung:
Frühjahr 2014

Sanierung der Fußgängerzone Markersdorf im westlichen Bereich an der Albert-Köhler-Straße

Baubeginn ist im November 2014 erfolgt
Fertigstellung in Abhängigkeit von der Witterung **bis Ende März 2015**

Kosten: 142.300 Euro

- Rückbau der überdimensionierten Wege- und Platzflächen.
- Neubau gestalteter Aufenthaltsbereiche für Familien und Senioren

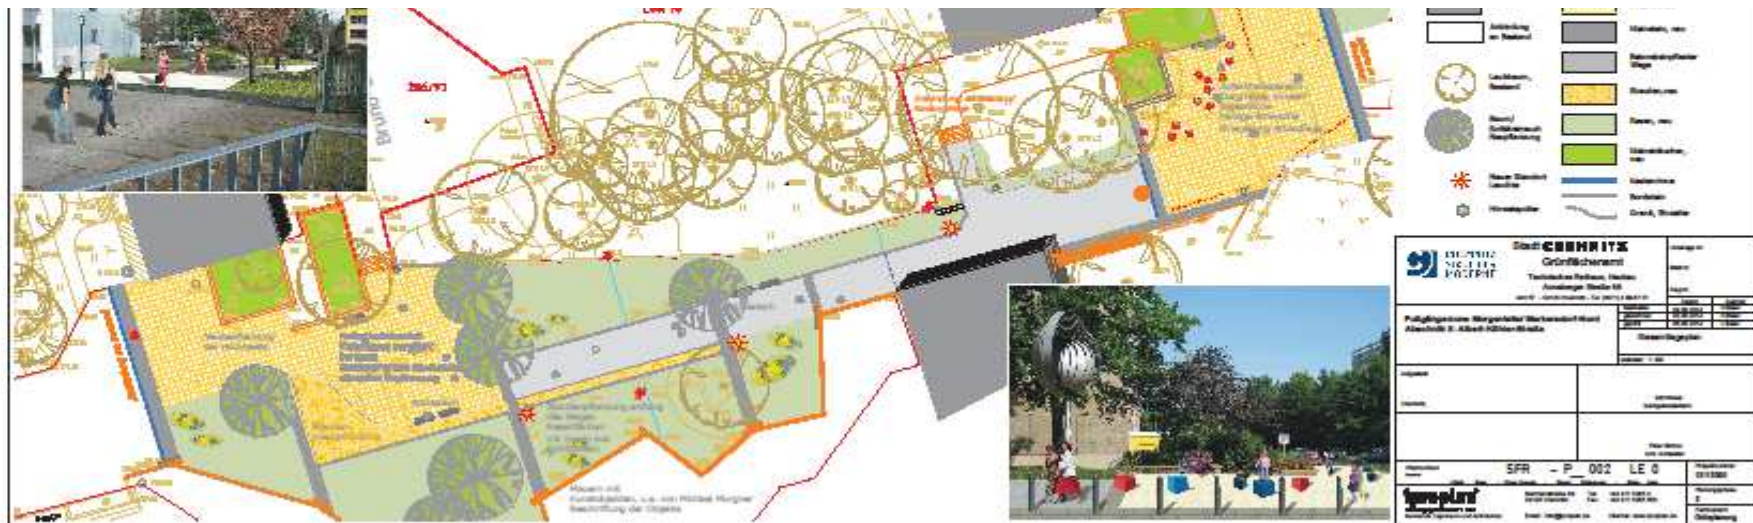

14.11.2014

Einwohnerversammlung Chemnitz Süd
Bürgermeisterin Petra Wesseler