


Einwohnerversammlung für das Stadtgebiet Chemnitz Nord

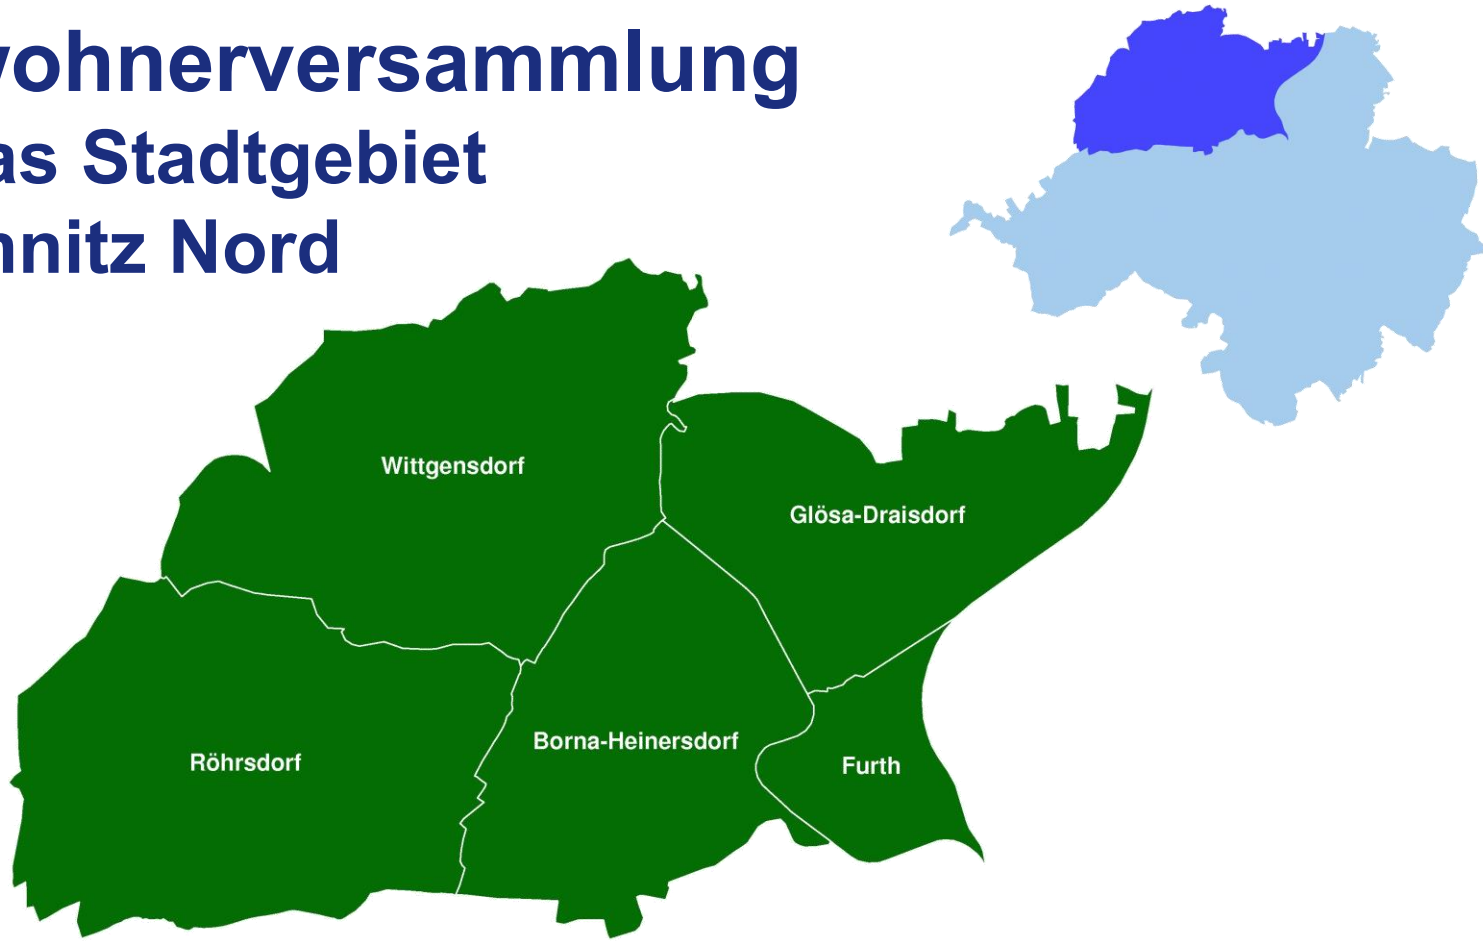

Investitionen der letzten zwei Jahre
Insgesamt ca. 10,4 Mio. €

z.B.

4,4 Mio. € für Schulen

0,8 Mio. € für Kitas - kommunaler und Freier Träger

5,2 Mio. € für Straßen und Brücken



Grundschule Borna

Komplexe Sanierung des ehemaligen SPFZ
Körperbehindertenschule und Neubau
Sporthalle

- 8,5 Mio. € Baukosten
- 3,3 Mio. € Fördermittel
- Bauausführung 2016 - 2017



Grundschule Borna

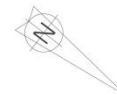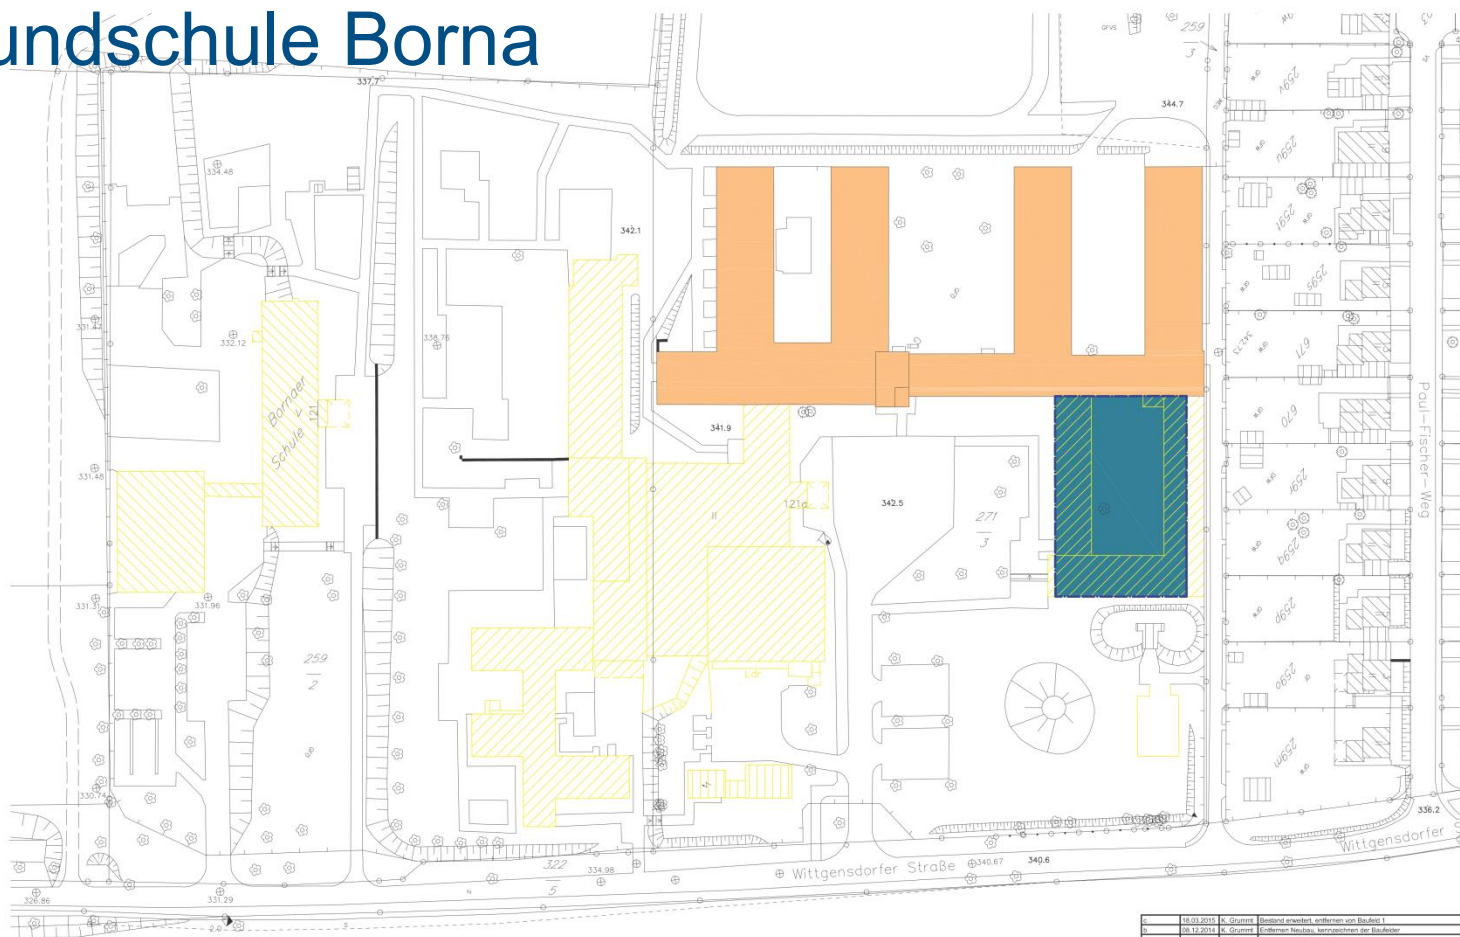

18.03.2015	K. Goum	Bestand erweitert, entfernen von Baudeck 1		
06.12.2014	K. Goum	Offizieller Bauplan, Veranlassen der Baubehörde		
10.09.2014	K. Goum	Erstellung der Baugrenze		
Index	Datum	Name	Änderungen	
gel.	Client Nr.	Metast.	1:1000 - m	
gebr.	22.07.2014	Gebr.	A3	
gebr.	1	U. m.	1	
Bauherr:	Stadt Chemnitz			
Auftraggeber:	Stadt Chemnitz			
Beschreibung:	Umbau/ Sanierung GS Borna			
Bauart:	Lageplan Baufeld			
Entwurfsverfasser:	Stadt Chemnitz			



STADT
CHEMNITZ
STADT DER
MODERNE



Kirchner Grundschule Wittgensdorf



Realisiert:

- Sanierung Dach
- Energetische Sanierung (Fenster, Innendämmung)
- Erneuerung Toiletten
- Erneuerung Heizkessel
- tlw. Erneuerung Haustechnik
- Erneuerung Türen und Bodenbeläge

Laufend:

- Trockenlegung, Fassaden- und Sockelsanierung
 - 1. BA 2015 umgesetzt
 - 2. BA in 2016 (190 T€)
 - voraussichtliche Fertigstellung in 2018

Grundschule Glösa

realisiert:

- Gesamtrekonstruktion Schulgebäude und Sporthalle
- Aufstellung Container für 2 Klassenräume

Laufend

- Erweiterungsneubau (Schul- und Horträume)
 - 3,5 Mio. € Baukosten
 - 1,4 Mio. € Fördermittel
 - Planung und Umsetzung 2016-2018



Grundschule Glösa



Sanierung der Spielanlage im Park Glösa



Grundlage: Erhalt der Anlage gemäß der Konzeption "Spiel- und Freizeitanlagen Chemnitz 2025"

Planung: unter Einbeziehung der Nutzer / Grundschule

Gesamtkosten: 18.600 €,
davon Seilklettergerät:
10.120 €,
Beteiligung Förderverein
Grundschule (3.000 €)


Planungsziele:


- Baudurchführung:

- Baubeginn: 15.01.2016
- Bauende: 22.04.2016
- Kosten: ca. 47.000 €
(einschließlich Planung)



Bebauungs- und Rahmenplanung

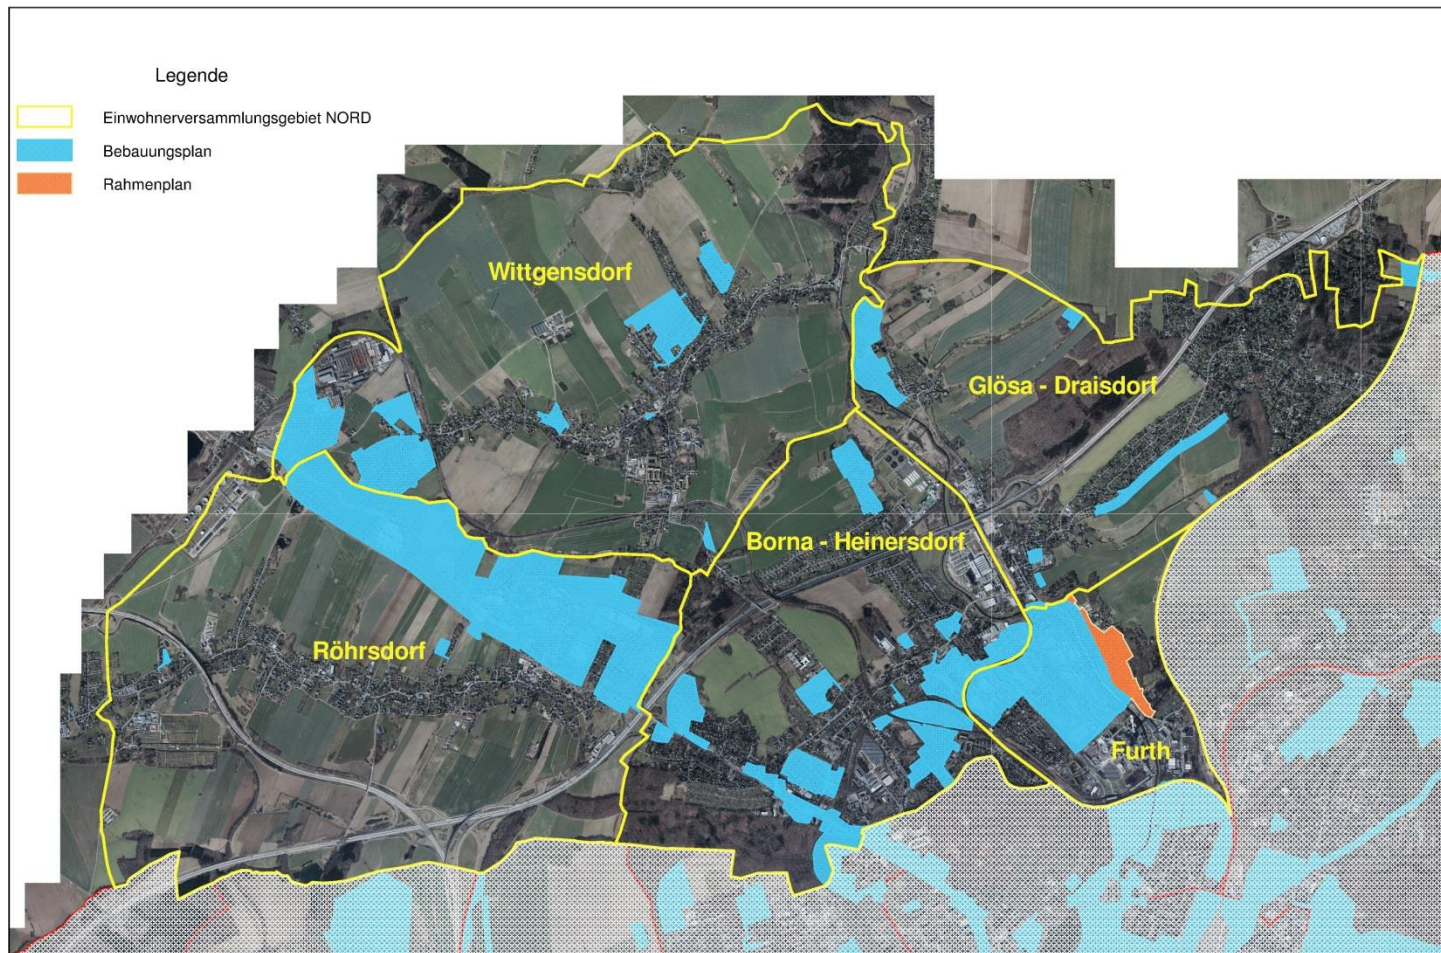

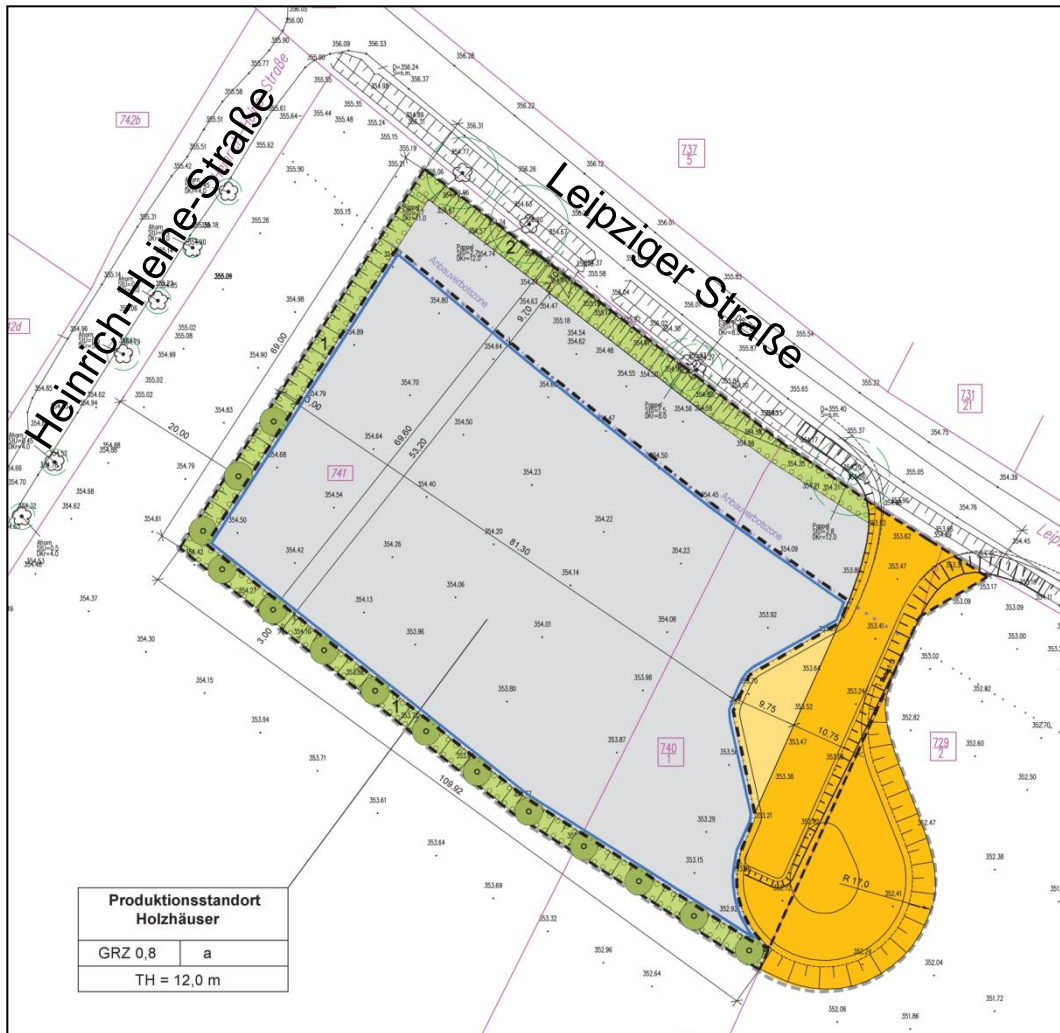


Vorhabenbezogener Bebauungsplan Nr. 11/04 „Nordic Wood, Röhrsdorf“

Aufstellungsbeschluss
30.08.2011

Entwurfs- und
Auslegungsbeschluss
15.04.2014

Abwägungs- und
Satzungsbeschluss
IV. Quartal 2016

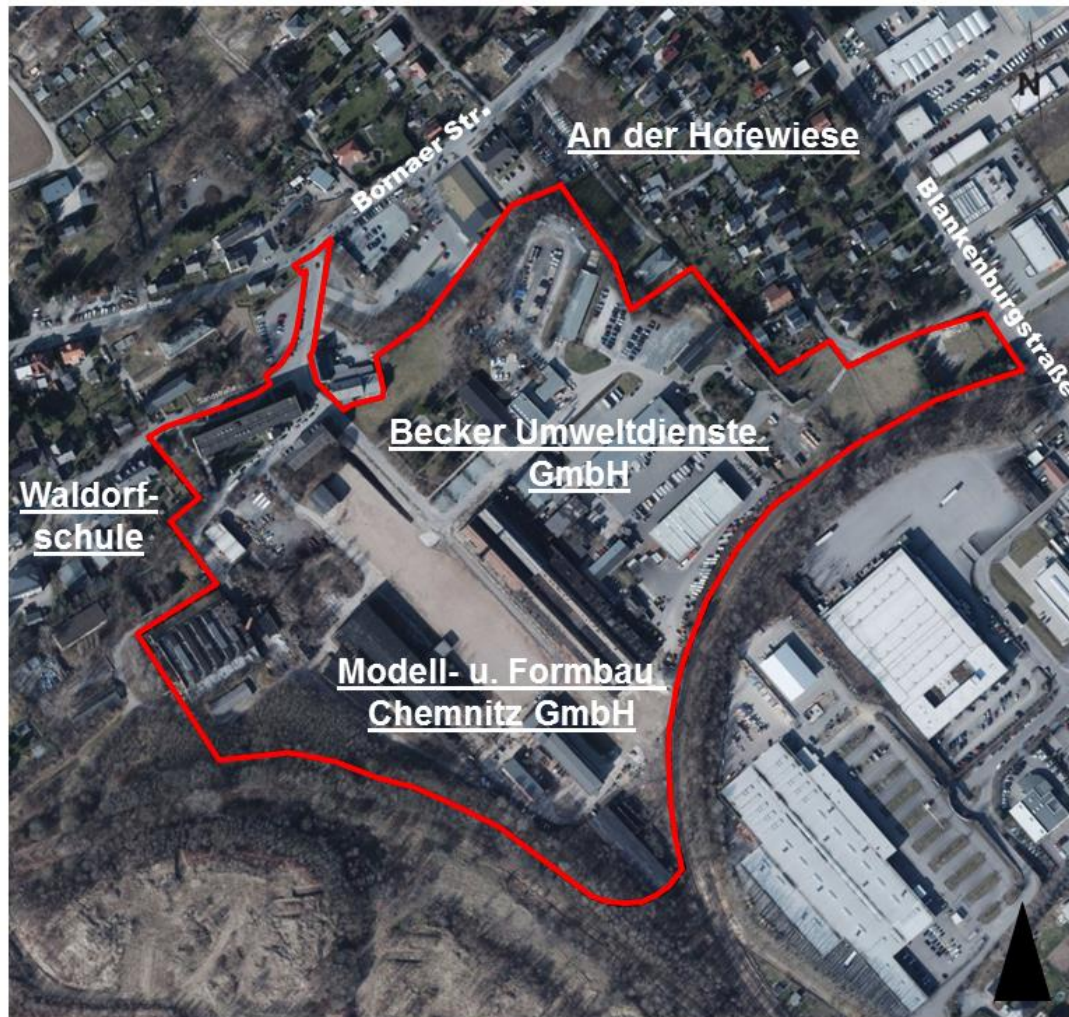


Bebauungsplan B 06/06 „Gewerbegebiet Borna-Mitte/ Blankenburgstraße“

 Geltungsbereich

- Aufstellungsbeschluss
26.09.2006
- Erneuter Entwurfs- u.
Auslegungsbeschluss
07.06.2016





Zielstellung

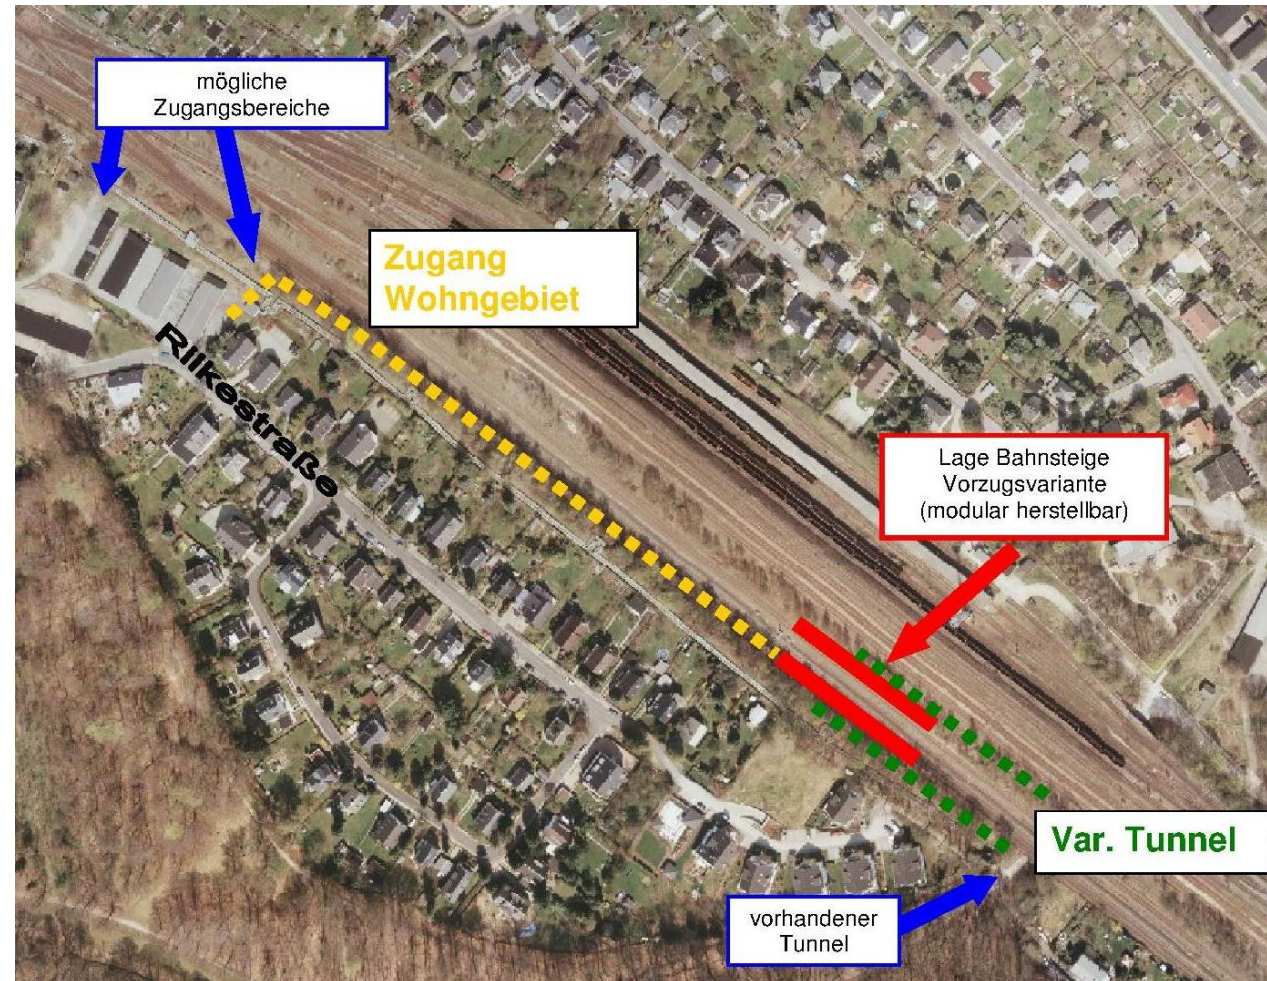


CHEMNITZ
STADT DER
MODERNE



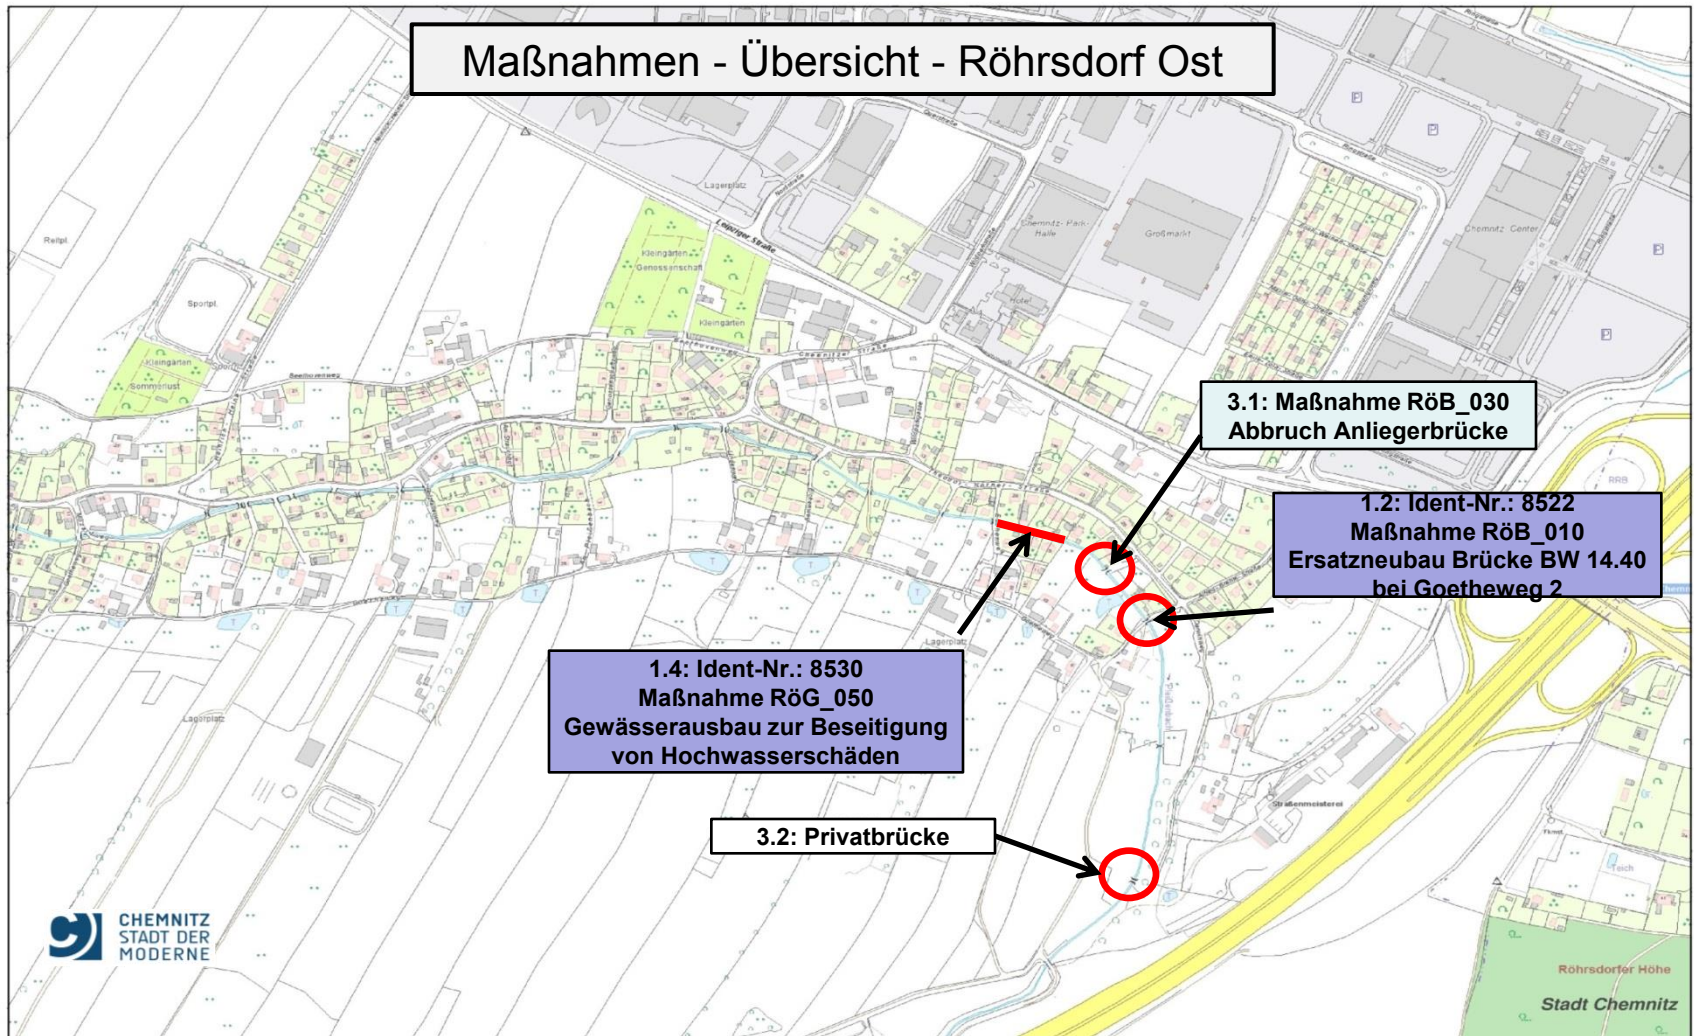

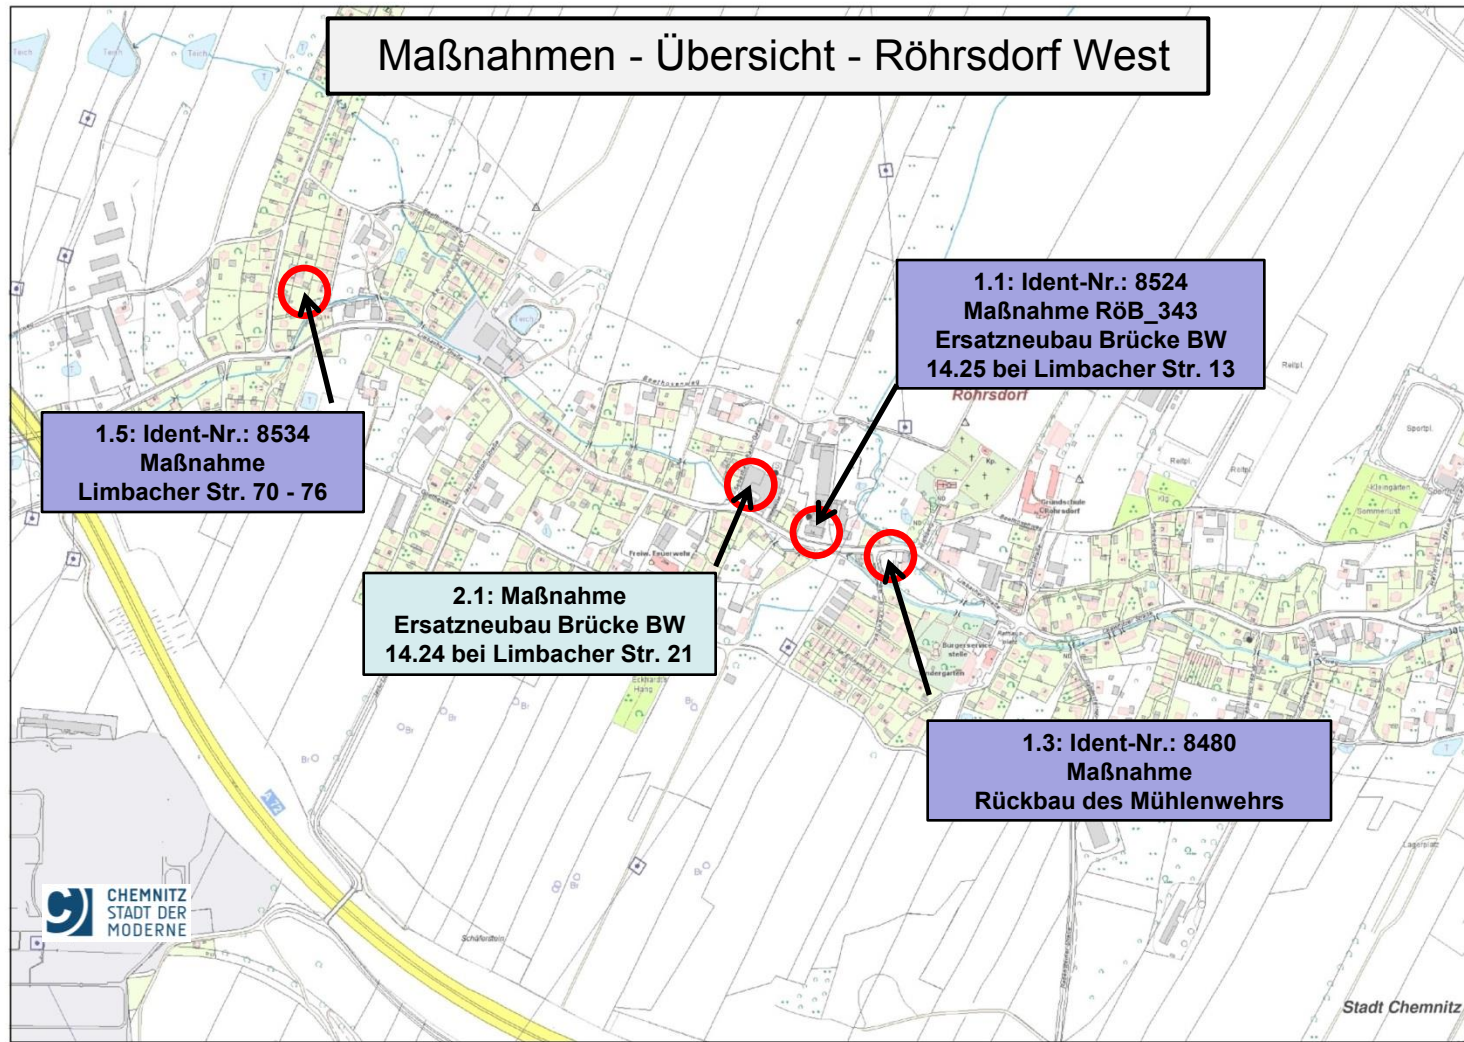

1.3: 8480, Rückbau Mühlenwehr, Am Eichenhof Limbacher Str. 7 , OT Röhrsdorf

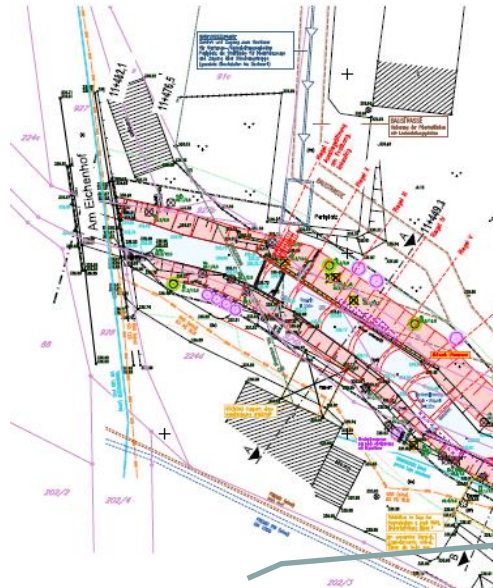

Baukosten 85.000 €

Maßnahme im April
2016 abgeschlossen



Hochwasserschutz


1.5: 8534, Wiederherstellung Böschung nach HW Limbacherstr. 70 - 76 OT Röhrsdorf



Baukosten
50.000 €

Beauftragung
über
Rahmenvertrag

Maßnahme
abgeschlossen

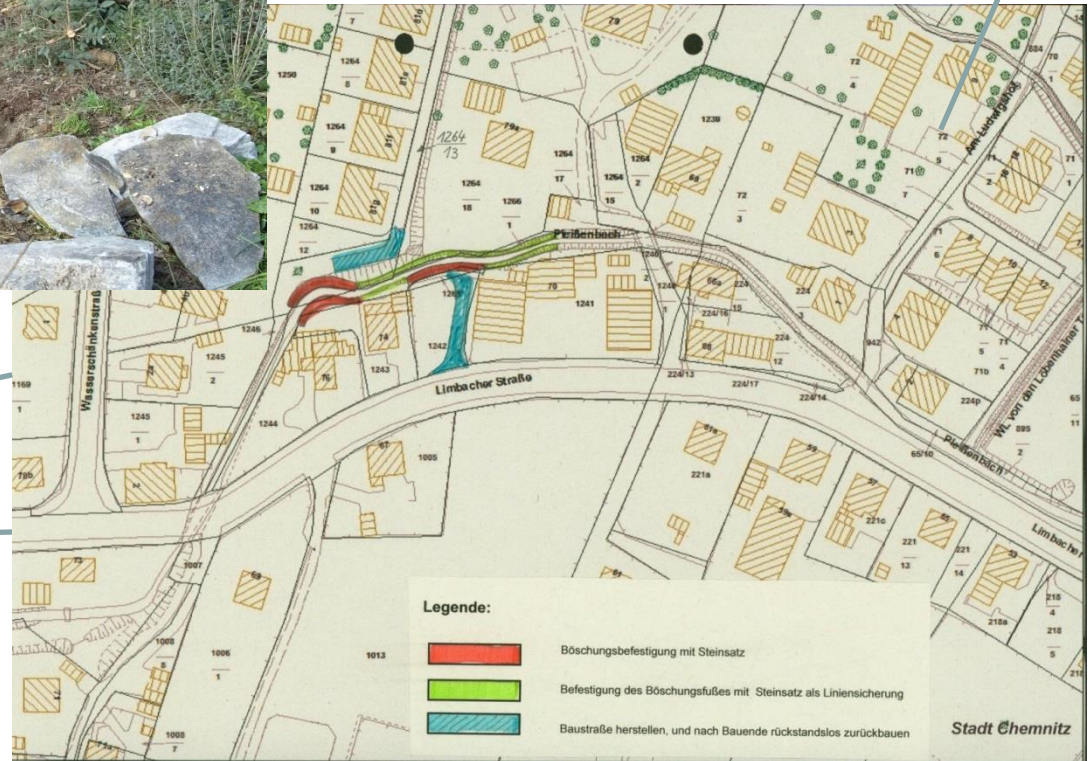

The drawing is a technical plan of a road section. A grey-shaded area represents the existing road, while a green-shaded area indicates the proposed expansion. The road is labeled 'Limbacher Straße' at the top. A north arrow is located in the upper right corner. A scale bar at the bottom right shows a distance of 20.00m. The drawing includes various technical annotations such as 'Ausbaugrenze' (expansion limit), 'Pleißbach' (stream), and '224f'. It also features a north arrow and a scale bar.

Baukosten ca.
180.000 Euro

1.4: 8530, Instandsetzung am Gewässer, RöG-050 Th-Körner-Str. 28-42, Goetheweg 2

Fördermittel sind
beantragt aber noch nicht
beschieden

Alle Anrainer werden um
Bauerlaubnis gebeten

Genehmigungsplanung liegt
vor (Lph 4 nach HOAI)

