

Herausgeber: Stadt Chemnitz. Darstellung auf der Grundlage der Stadtgrundkarte der Stadt Chemnitz; übergeben durch die Stadt Chemnitz im Oktober/November 2006 zur objektbezogenen Nutzung

Durchfluss bei HQ 100 im Bearbeitungsabschnitt



Bearbeitungsabschnitt	Station-km	Durchfluss bei HQ 100
Kappelbach	2+078,0 bis 3+303,5	49,5 m ³ /s
Kappelbach	3+303,5 bis 3+315,5	41,5 m ³ /s

Legende

- Gefahr durch Überschwemmung
- 0,0 m ≤ h_w ≤ 0,5 m
h_w = Überschwemmungstiefe außerhalb des Gewässerprofils
 - Brücke gefährdet (Freibord f < 0,1m)
 - Brücke nicht gefährdet (Freibord f > 0,1m)



Blattschnitt

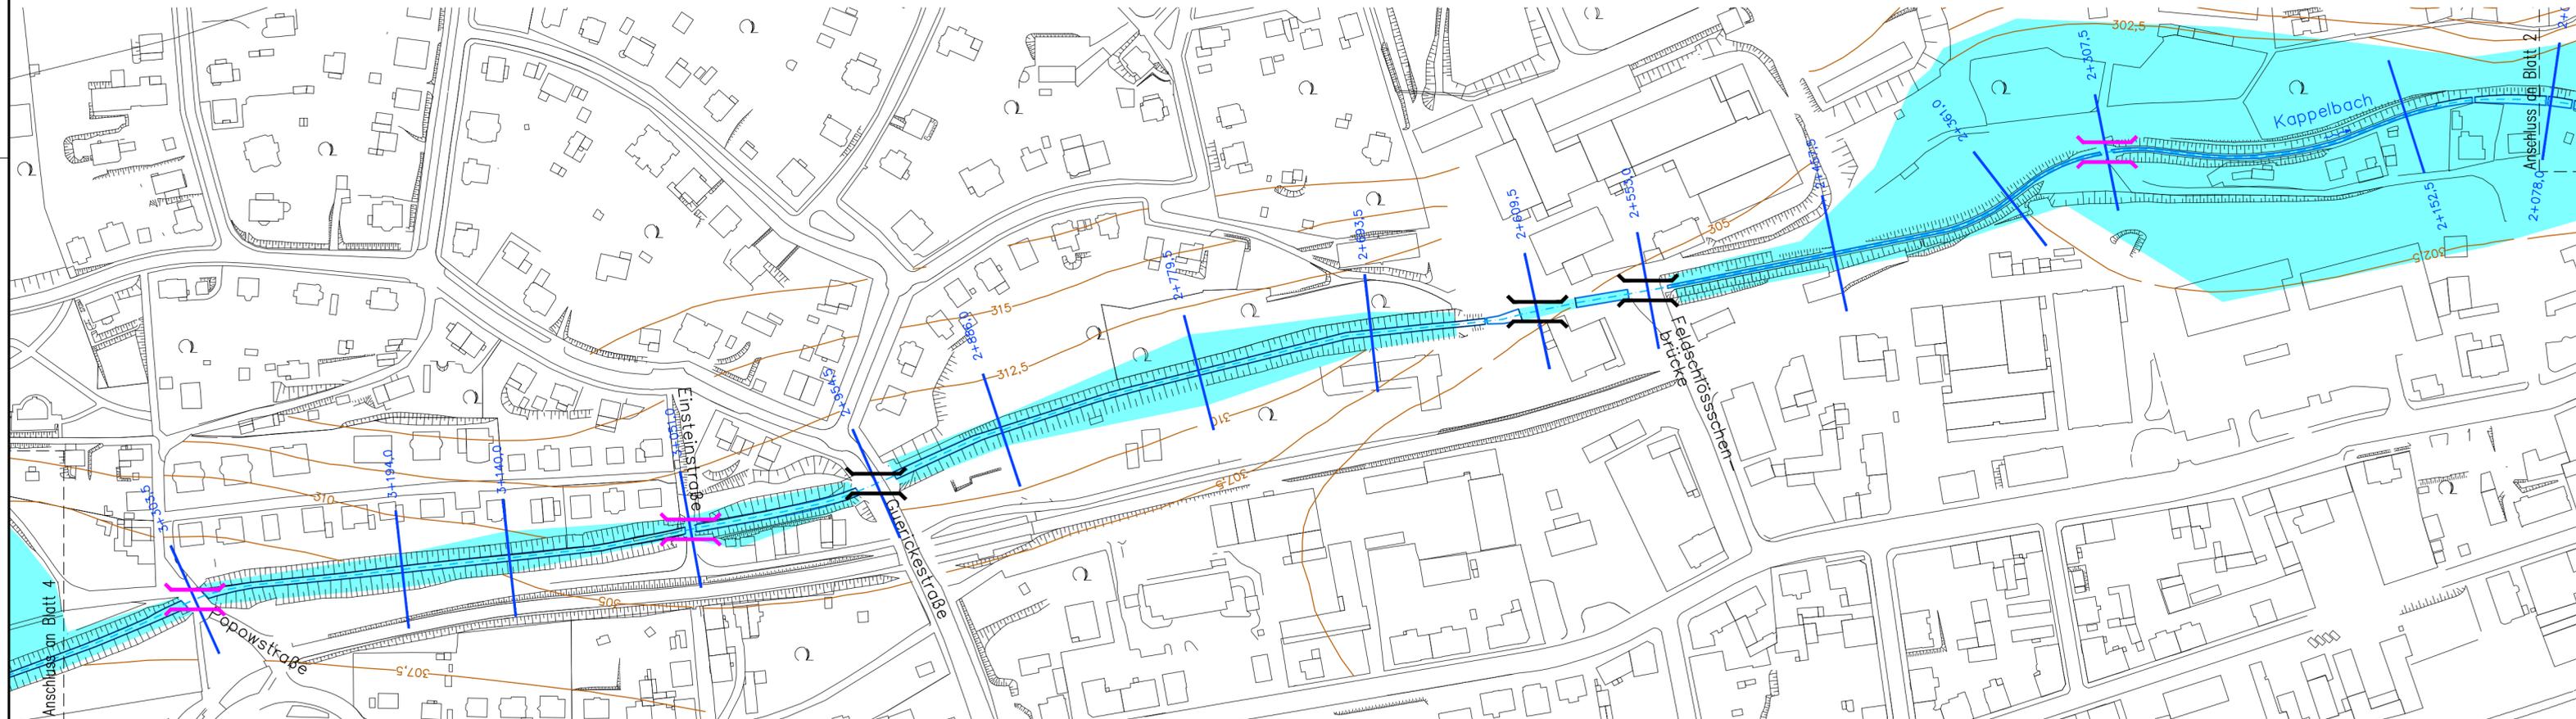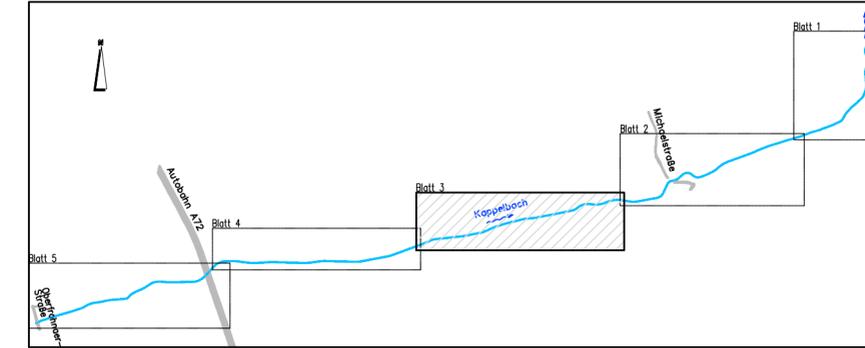

Nr.	Art der Änderung	Datum	Name

Höhenbezug	Planungsphase	Projektnummer	Jahr	
m HN	Studie	312-1	2006	
Format	Datum	Name	Unterschrift	
900x297	gezeichnet 15.12.2006	Estel		
	bearbeitet 15.12.2006	Herrmann		
	geprüft 15.12.2006	Herrmann		

I W U GmbH
Ingenieurbüro f. Wasserbau-
und Umwelplanung
Löbner Str. 18a, 09247 Chemnitz
Telefon: 03722/817 850 Fax: 817 877



Stadt **CHEMNITZ**
Umweltamt
Technisches Rathaus
Annaberger Straße 93
Amt 36 - 09106 Chemnitz - Tel. (0371) 4 88-36 20

Anlage Nr. 5
Blatt Nr. 3
Reg.Nr.
Datum Zeichen

**Erarbeitung eines Hochwasser-
schutzkonzeptes für den Kappelbach**
Gefahrenkarte HQ100

bearbeitet
gezeichnet
geprüft

Maßstab 1:2000

Abteilungsleiter

Amtsleiter