
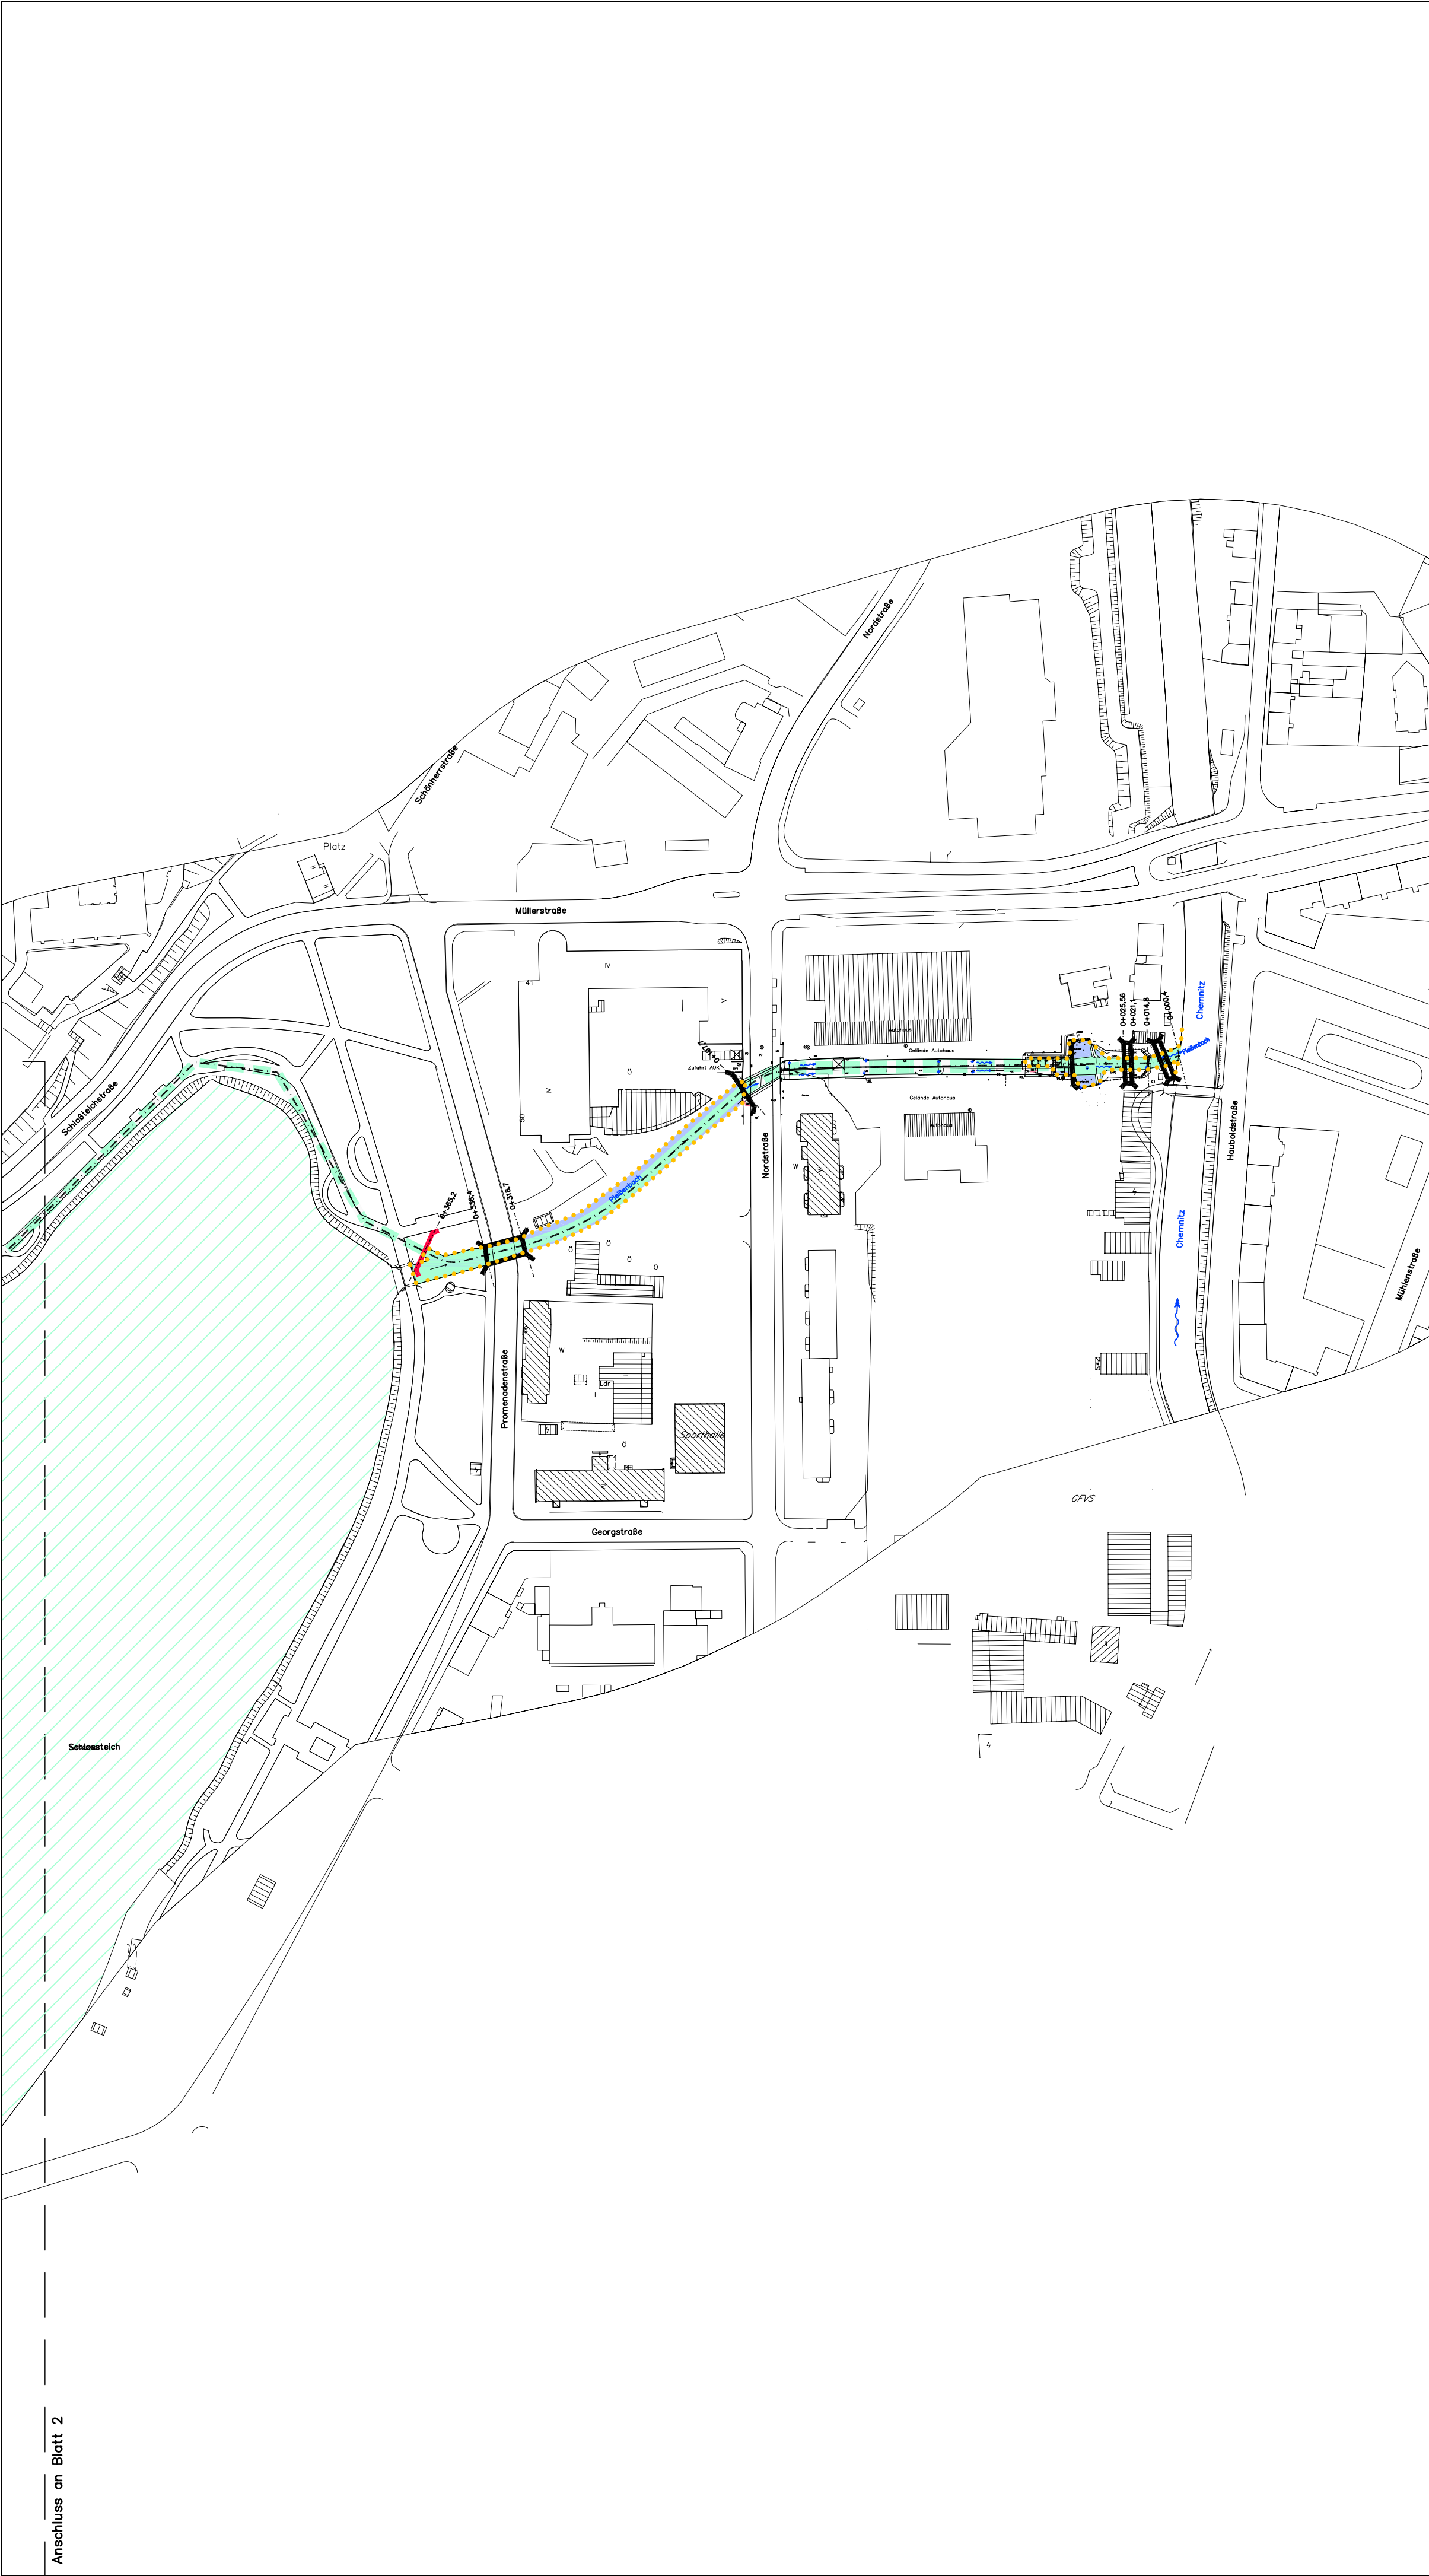


Legende:

- Gewässerachse Pleißenbach mit Stationierung (in m)
- Pleißenbach (geschlossenes Profil)
- Pleißenbach (offenes Profil)
- Gefahr durch Überschwemmung
 - $0,0\text{ m} \leq h_w \leq 0,5\text{ m}$
 h_w = Überschwemmungstiefe außerhalb des Gewässerprofils
 - $0,5\text{ m} \leq h_w \leq 1,0\text{ m}$
 h_w = Überschwemmungstiefe außerhalb des Gewässerprofils
 - $h_w > 1,0\text{ m}$
 h_w = Überschwemmungstiefe außerhalb des Gewässerprofils
 - Brücke nicht gefährdet
 - Brücke gefährdet, Unterkante eingestaut
 - Brücke stark gefährdet (Brücke überströmt)
 - Durchlass nicht gefährdet
 - Durchlass gefährdet
 - Durchlass stark gefährdet (überströmt)
 - Ausferungslinie HQ 100

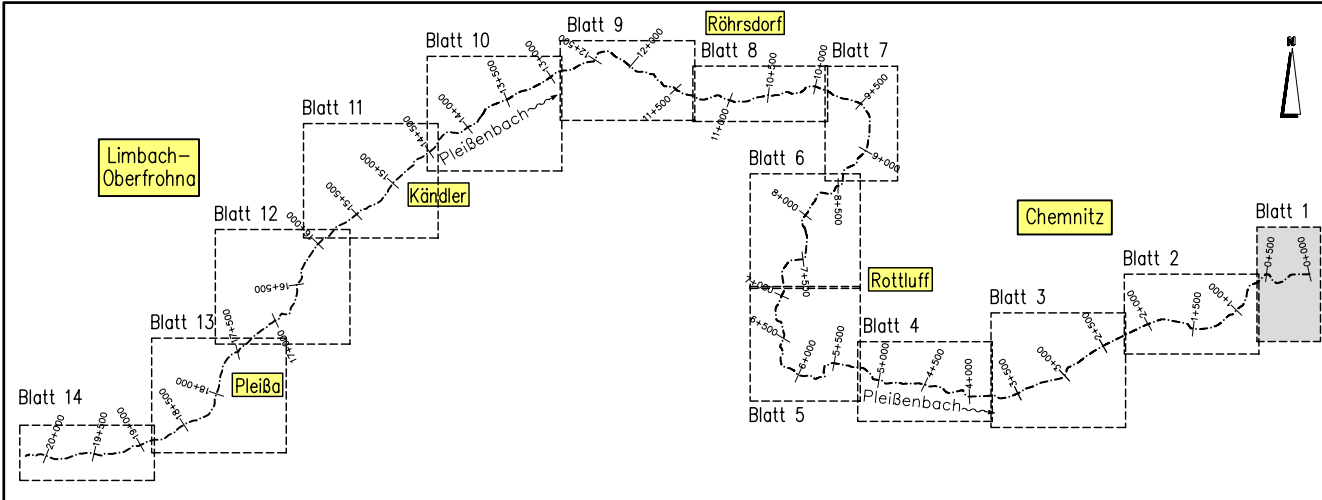

Nr.	Art der Änderung	Datum	Name

Höhenbezug	Planungsphase	Projektnummer	Jahr	AquEnTec Ingenieurgesellschaft mbH Bismarckweg 20a, 09224 Chemnitz Telefon: 0371 / 2727 848 Fax: 2729 767 I W U GmbH Ingenieurbüro f. Wasserbau- und Umweltingenieur Lieberkühner Str. 15a, 09247 Chemnitz Telefon: 03722/817 850 Fax: 817 877
m HN	Studie	327-1	2010	
Format	gezeichnet	Datum	Name	
594x594	bearbeitet geprüft	24.11.2010 24.11.2010 24.11.2010	Estel Herrmann Nieren	

Stadt CHEMNITZ Umweltamt Annaberger Straße 93 Amt 36 – 09106 Chemnitz – Tel. (0371) 4 88-36 20	Anlage Nr. 6.2	
	Blatt Nr. 1	
	Reg.Nr.	
	Datum	Zeichen
Hochwasserschutzkonzept Hochwasserrisikomanagementplan Pleißenbach Hochwassergefahrenkarten HQ 100	bearbeitet	
	gezeichnet	
	geprüft	
	Maßstab 1:2.000	
Chemnitz, den	Abteilungsleiter	
	Amtsleiter	