
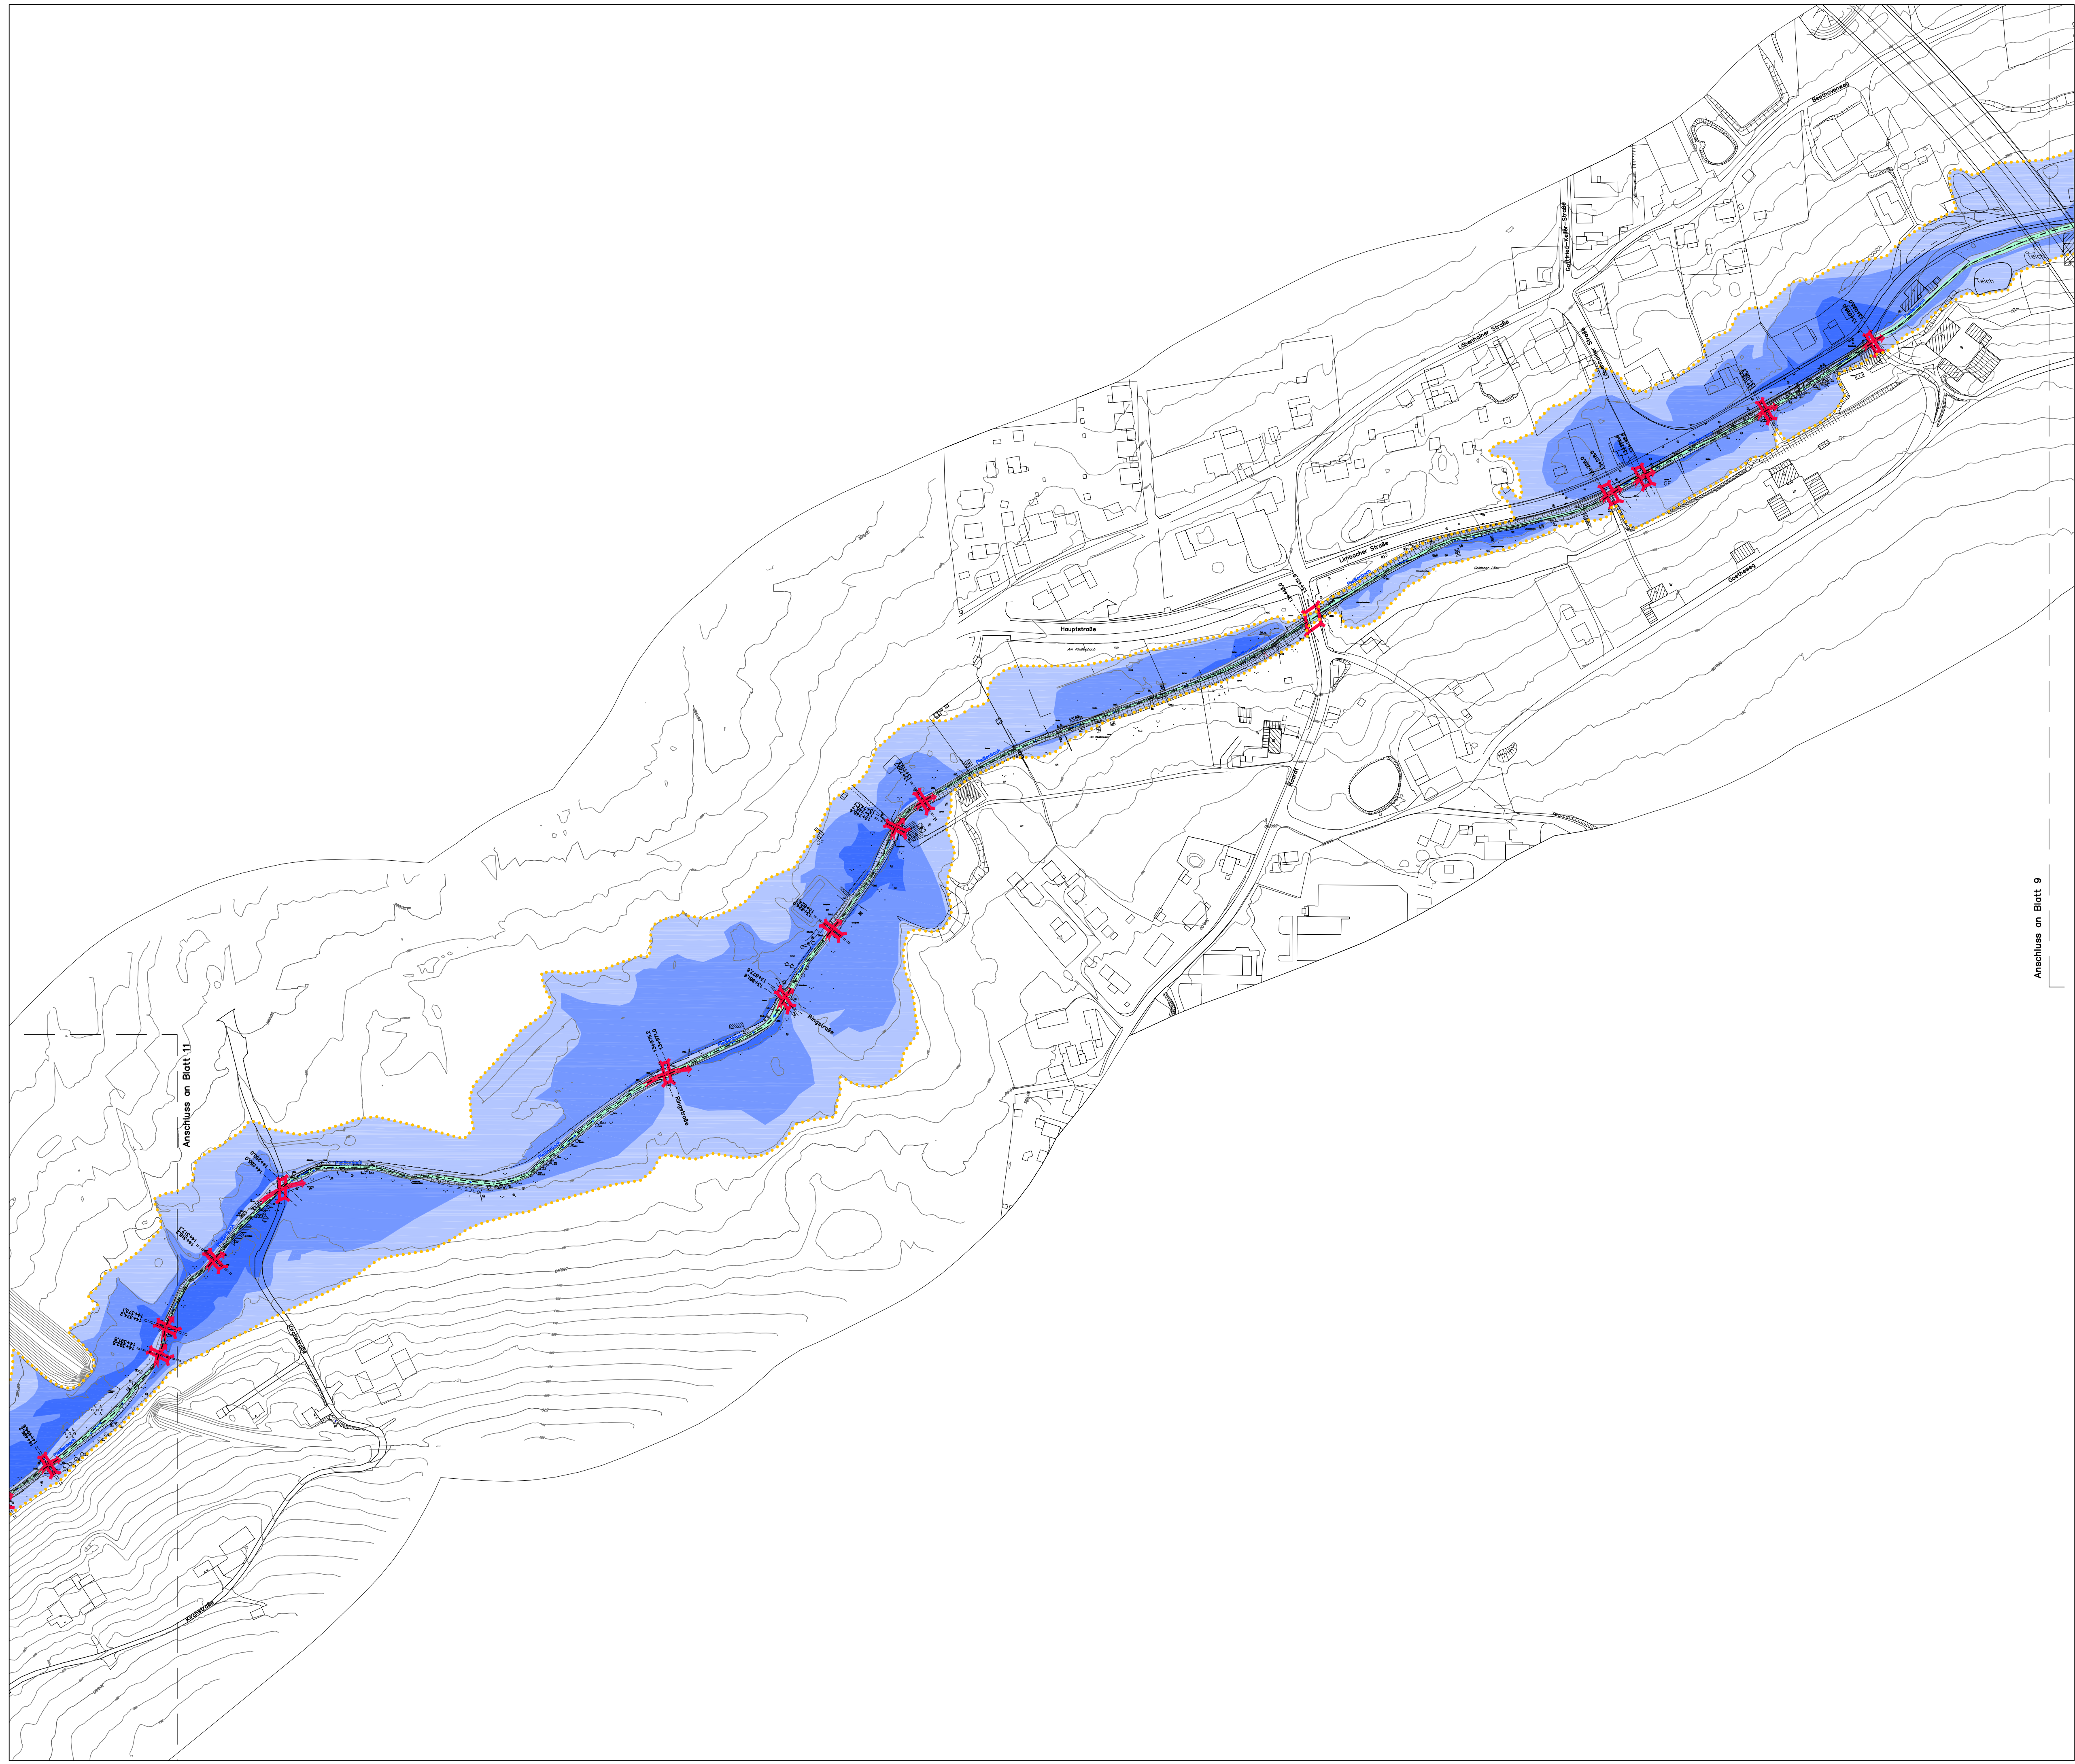


Legende:

- Gewässerachse Pleißenbach mit Stationierung (in m)
- Pleißenbach (geschlossenes Profil)
- Pleißenbach (offenes Profil)
- Gefahr durch Überschwemmung**
 - $0,0\text{ m} \leq h_w \leq 0,5\text{ m}$
 h_w = Überschwemmungstiefe außerhalb des Gewässerprofils
 - $0,5\text{ m} \leq h_w \leq 1,0\text{ m}$
 h_w = Überschwemmungstiefe außerhalb des Gewässerprofils
 - $h_w > 1,0\text{ m}$
 h_w = Überschwemmungstiefe außerhalb des Gewässerprofils
- Brücke nicht gefährdet
- Brücke gefährdet, Unterkante eingestaut
- Brücke stark gefährdet (Brücke überströmt)
- Durchlass nicht gefährdet
- Durchlass gefährdet
- Durchlass stark gefährdet (überströmt)
- Ausferungslinie HQ 100

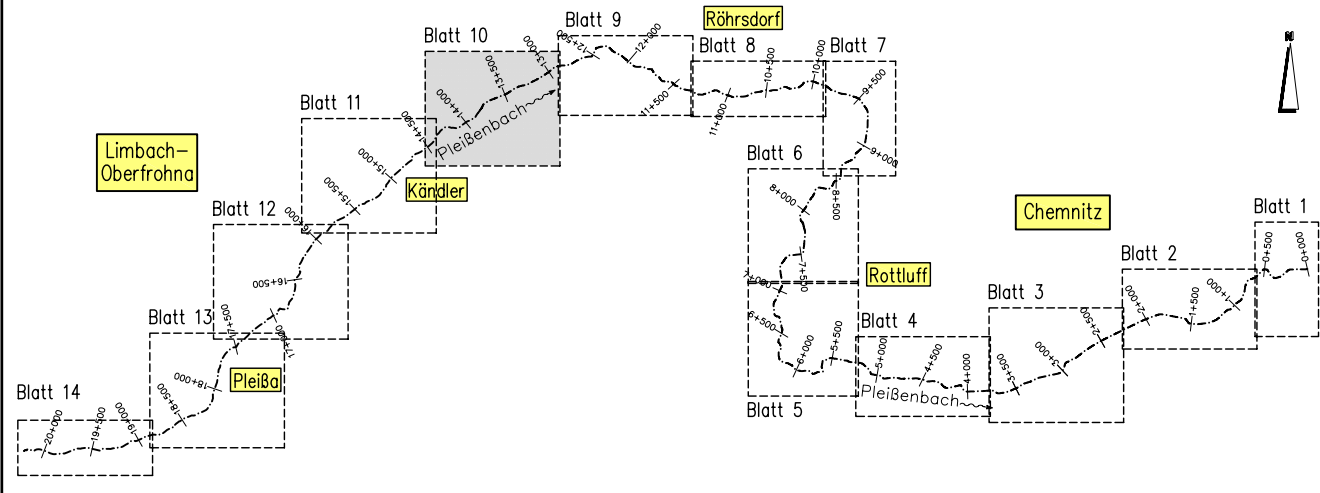

Nr.	Art der Änderung	Datum	Name

Höhenbezug	Planungsphase	Projektnummer	Jahr	AquEnTec Ingenieurgesellschaft mbH Bismarck 20a 09106 Chemnitz Telefon: 0371 / 2727 848 Fax: 2729 767
m HN	Studie	327-1	2010	
Format	Datum	Name	Unterschrift	I W U GmbH Ingenieurbüro f. Wasserbau und Umweltplanung Lobnitzweg 30 09107 Chemnitz Telefon: 03722/817 850 Fax: 817 877
890x594	gezeichnet 24.11.2010 bearbeitet 24.11.2010 geprüft 24.11.2010	Estel Herrmann Nieren	<i>B. Herrmann</i>	

Stadt **CHEMNITZ**
Umweltamt
Annaberger Straße 93
Amt 36 - 09106 Chemnitz - Tel. (0371) 4 88-36 20

Anlage Nr. 6.2
Blatt Nr. 10
Reg.Nr.
Datum
Zeichen

Hochwasserschutzkonzept
Hochwasserrisikomanagementplan
Pleißenbach
Hochwassergefahrenkarten HQ 100

Maßstab 1:2.000

Chemnitz, den

Ableitungseiter

Amtsleiter