


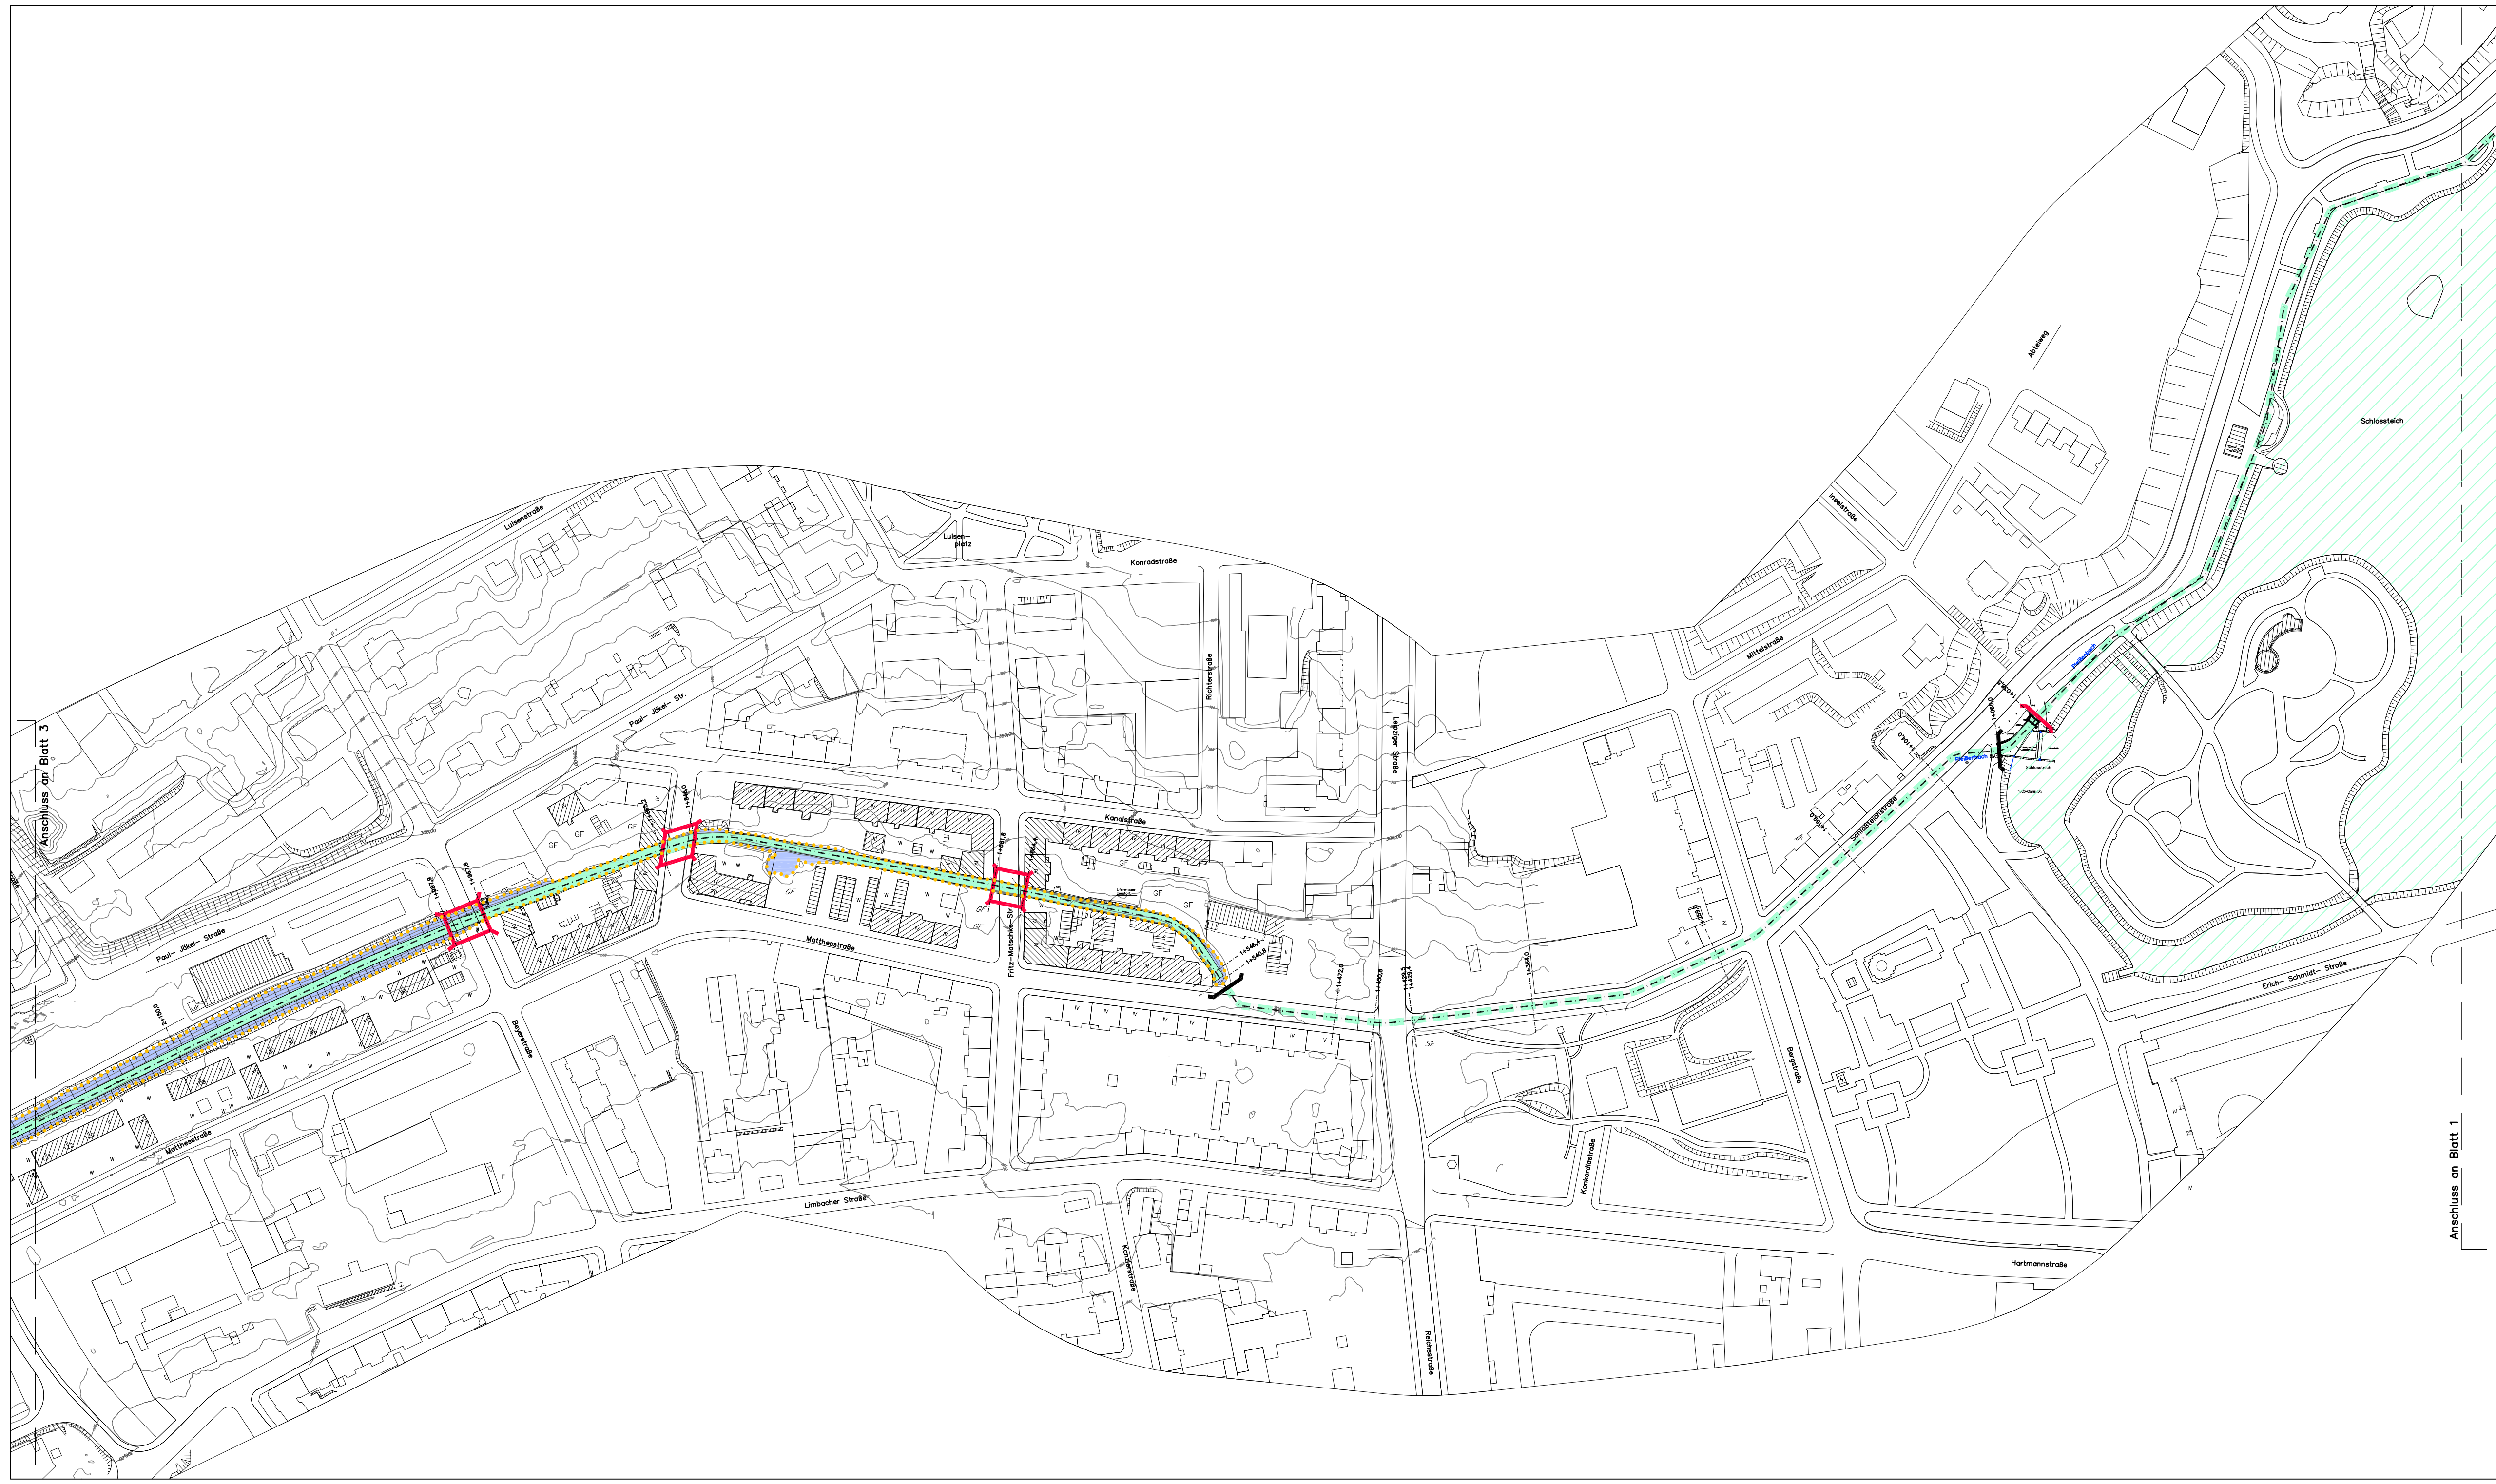

**Legende:**

—+—+—+— Gewässerachse Pleißenbach mit Stationierung (in m)

Pleißenbach (geschlossenes Profil)

Pleißenbach (offenes Profil)

**Gefahr durch Überschwemmung**

0,0 m ≤ h<sub>w</sub> ≤ 0,5 m  
h<sub>w</sub> = Überschwemmungstiefe außerhalb des Gewässerprofils

0,5 m ≤ h<sub>w</sub> ≤ 1,0 m  
h<sub>w</sub> = Überschwemmungstiefe außerhalb des Gewässerprofils

h<sub>w</sub> > 1,0 m  
h<sub>w</sub> = Überschwemmungstiefe außerhalb des Gewässerprofils

Brücke nicht gefährdet

Brücke gefährdet, Unterkante eingestaut


Brücke stark gefährdet (Brücke überströmt)

Durchlass nicht gefährdet

Durchlass gefährdet

Durchlass stark gefährdet (überströmt)

..... Ausuferungslinie HQ 100

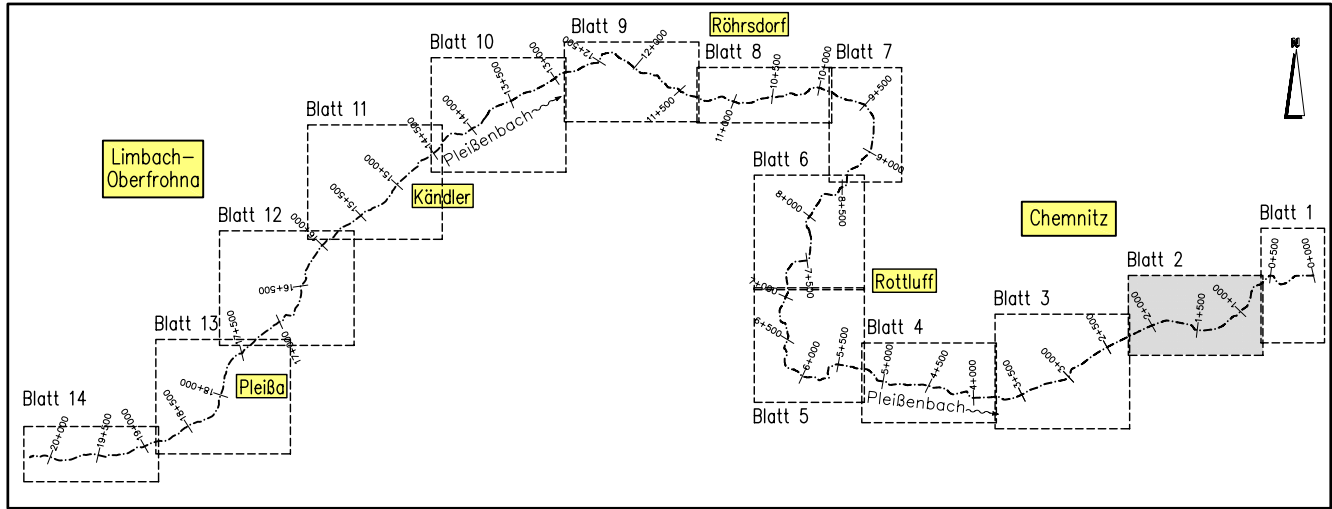

|     |                  |       |      |
|-----|------------------|-------|------|
|     |                  |       |      |
|     |                  |       |      |
|     |                  |       |      |
|     |                  |       |      |
| Nr. | Art der Änderung | Datum | Name |

|            |               |               |          |   |
|------------|---------------|---------------|----------|---|
| Höhenbezug | Planungsphase | Projektnummer | Jahr     | AquEnTec                                                                                             |
| m HN       | Studie        | 327-1         | 2010     | Ingenieurgesellschaft mbH<br>Blumenweg 20a, 09224 Chemnitz<br>Telefon: 0371 / 2727 648 Fax: 2729 767 |
| Format     | gezeichnet    | Datum         | Name     | Unterschrift                                                                                         |
| 890x420    | bearbeitet    | 24.11.2010    | Estel    |   |
|            | geprüft       | 24.11.2010    | Herrmann |   |
|            |               | 24.11.2010    | Nieren   |   |

Stadt **CHEMNITZ**  
**Umweltamt**  
Annaberger Straße 93  
Amt 36 - 09106 Chemnitz - Tel. (0371) 4 88-36 20

Anlage Nr. 6.2  
Blatt Nr. 2  
Reg.Nr.

|       |         |
|-------|---------|
| Datum | Zeichen |
|       |         |

**Hochwasserschutzkonzept  
Hochwasserrisikomanagementplan  
Pleißenbach**

Hochwassergefahrenkarten HQ 100

bearbeitet  
gezeichnet  
geprüft

Maßstab 1:2.000

Chemnitz, den

Abteilungsleiter

Amtsleiter