


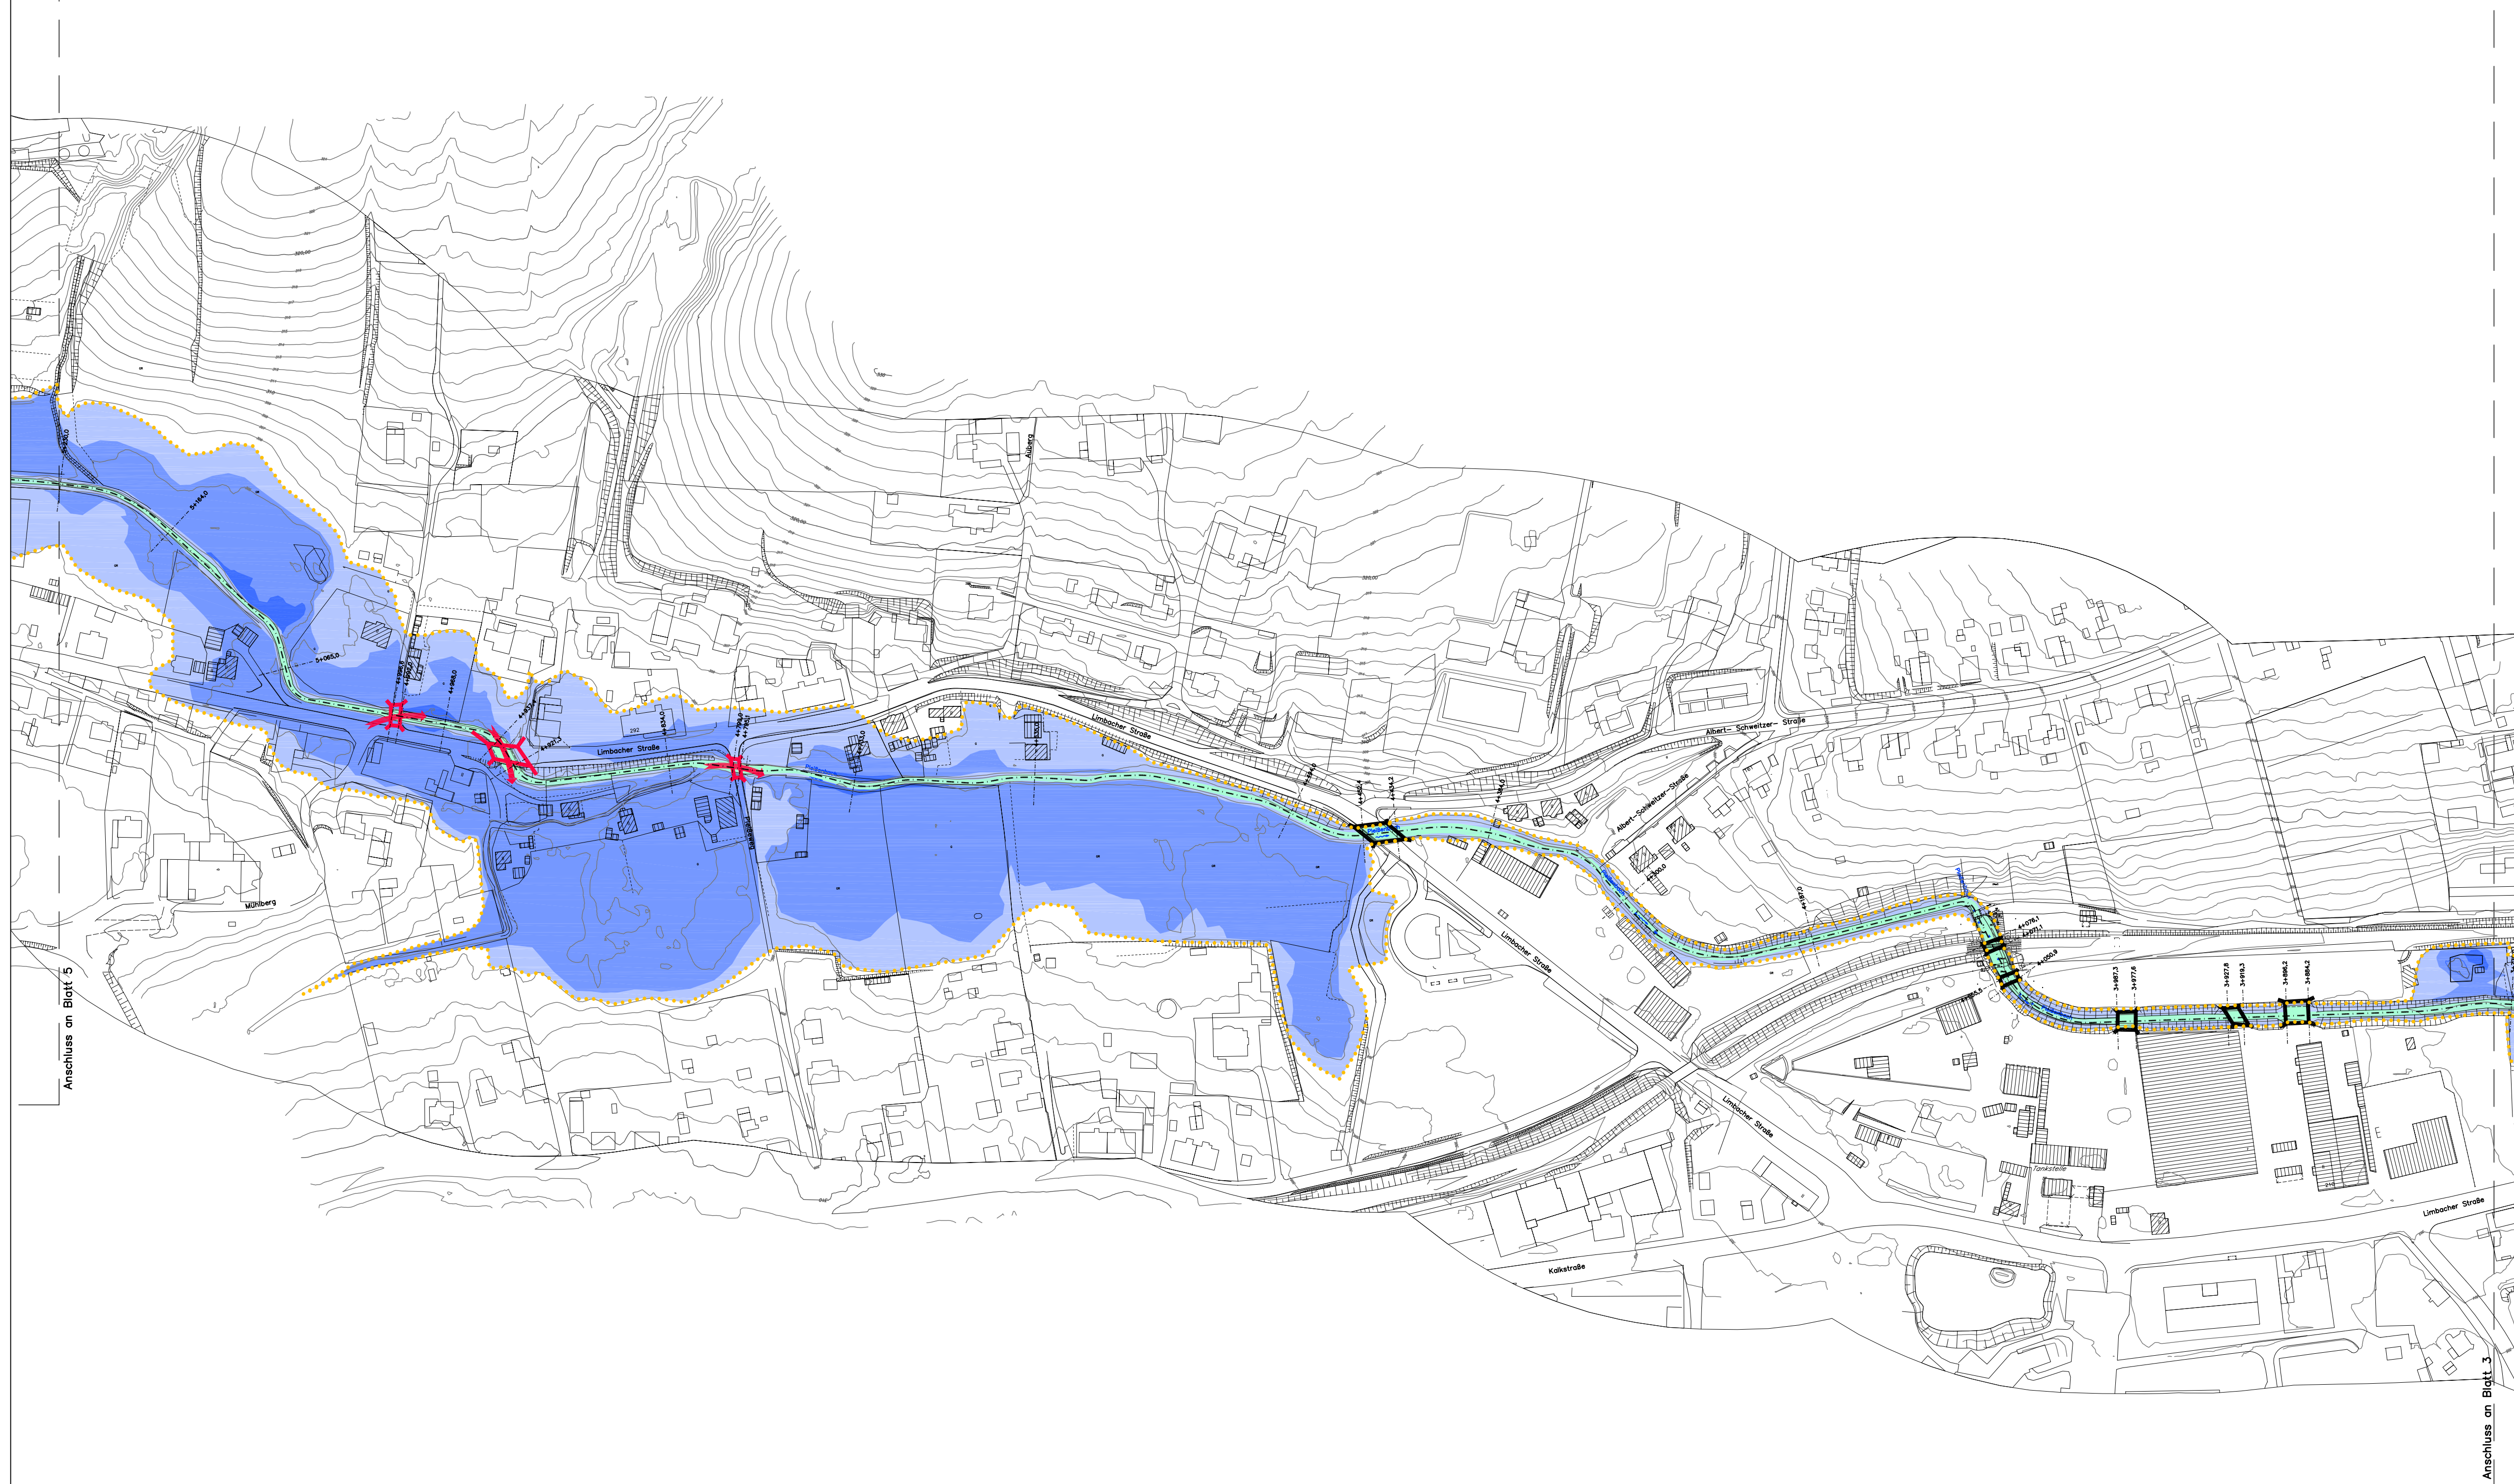

Legende:

—+—+—+— Gewässerachse Pleißenbach mit Stationierung (in m)

— Pleißenbach (geschlossenes Profil)

— Pleißenbach (offenes Profil)

Gefahr durch Überschwemmung

0,0 m ≤ h_w ≤ 0,5 m
h_w = Überschwemmungstiefe außerhalb des Gewässerprofils

0,5 m ≤ h_w ≤ 1,0 m
h_w = Überschwemmungstiefe außerhalb des Gewässerprofils

h_w > 1,0 m
h_w = Überschwemmungstiefe außerhalb des Gewässerprofils

Brücke nicht gefährdet

Brücke gefährdet, Unterkante eingestaut


Brücke stark gefährdet (Brücke überströmt)

Durchlass nicht gefährdet

Durchlass gefährdet

Durchlass stark gefährdet (überströmt)

..... Ausuferungslinie HQ 100

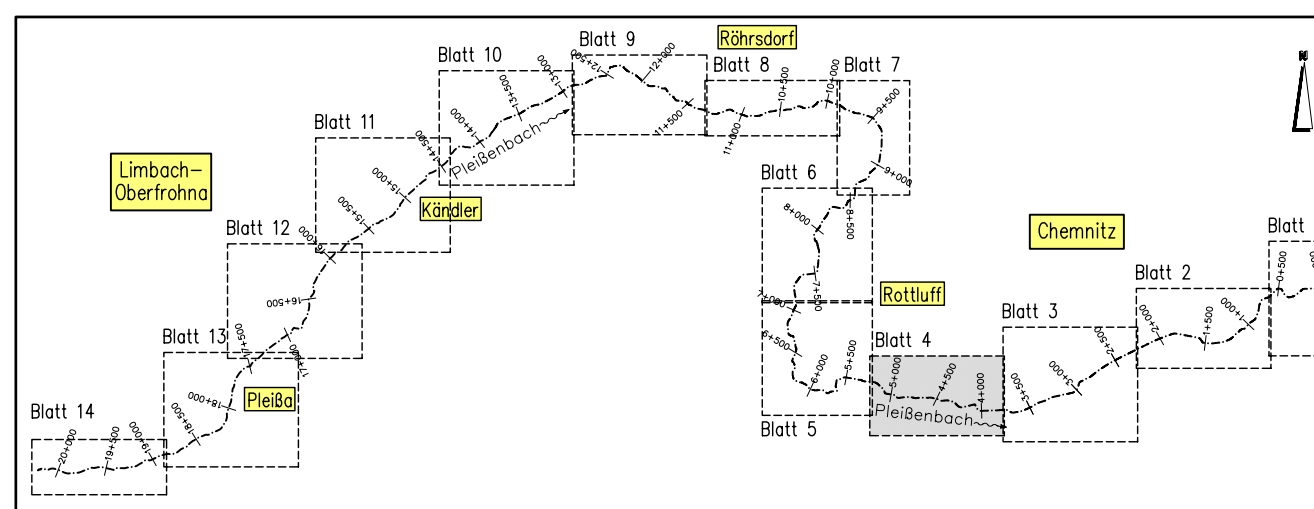

Nr.	Art der Änderung	Datum	Name

Höhenbezug	Planungsphase	Projektnummer	Jahr	AquEnTec
m HN	Studie	327-1	2010	Ingenieurgesellschaft mbH Blumenweg 20a, 09224 Chemnitz Telefon: 0371 / 2727 648 Fax: 2729 767
Format	gezeichnet	Datum	Name	Unterschrift
890x420	gezeichnet	24.11.2010	Estel	
	bearbeitet	24.11.2010	Herrmann	
	geprüft	24.11.2010	Nieren	

Stadt CHEMNITZ
Umweltamt
Annaberger Straße 93
Amt 36 – 09106 Chemnitz – Tel. (0371) 4 88-36 20

Anlage Nr. 6.2
Blatt Nr. 4
Reg.Nr.

Hochwasserschutzkonzept
Hochwasserrisikomanagementplan
Pleißenbach
Hochwassergefahrenkarten HQ 100

bearbeitet
gezeichnet
geprüft

Maßstab 1:2.000

Chemnitz, den

Abteilungsleiter

Amtsleiter

24.11.2010 / Anlage_6.DWG